


# ETAPA Č.2 - OPRAVA CHODNÍKŮ OTASLAVICE

SITUACE - KOMPLETNÍ

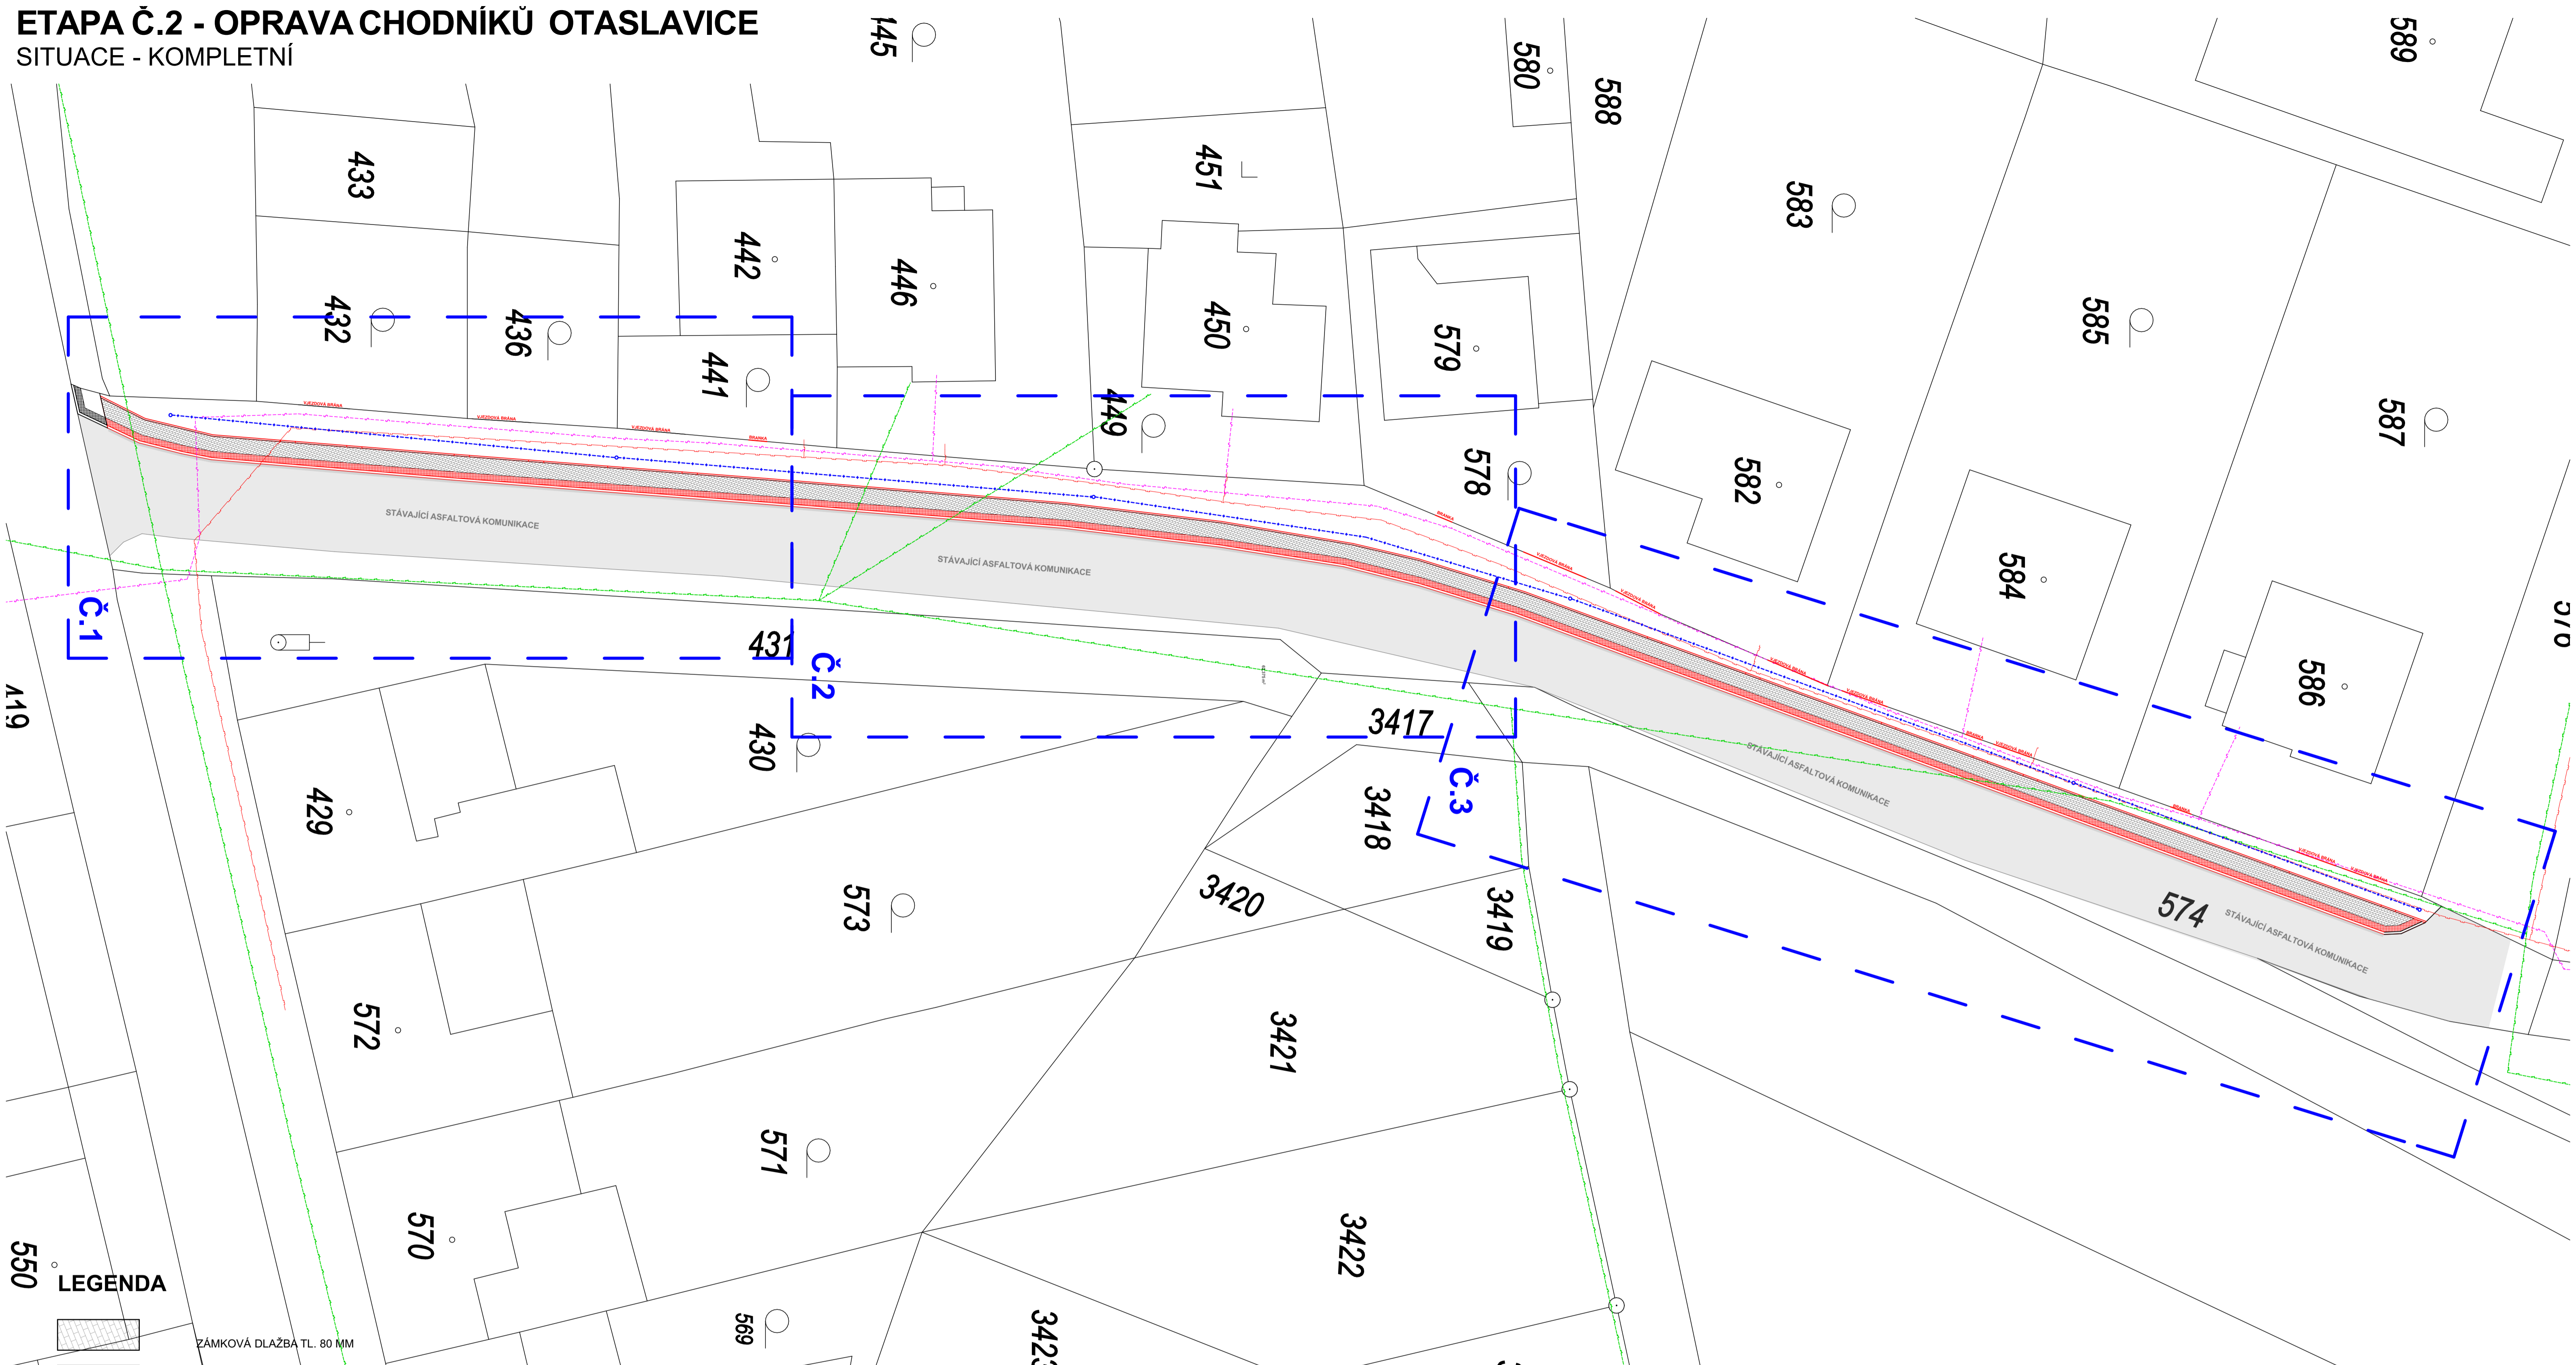

**LEGENDA**

- ZÁMKOVÁ DLAŽBA TL. 80 MM
- STÁVAJÍCÍ ASFALTOVÁ KOMUNIKACE
- NOVĚ NAVRŽENÁ KRAJNICE Z ŽULOVÝCH KOSTEK KLADENÝCH DO BETONU
- ZÁMKOVÁ DLAŽBA TL. 80 MM, SLEPECKÁ A ČERVENÁ (VJEZD)
- NOVĚ KONSTRUKCE
- OBJEKTY URČENÉ K ODSTRANĚNÍ


**INŽENÝRSKÉ SÍTĚ - STÁVAJÍCÍ**

- STL PLYNOVOD
- PRŮBĚH METALICKÉHO KABELU
- VEŘEJNÉ VEDENÍ NN
- VEŘEJNÉ VODOVOD
- VEŘEJNÁ KANALIZACE

**LEGENDA**

- SILNIČNÍ OBRUBNÍK (1000x250x150)
- OBRUBNÍK SILNIČNÍ PŘECHODOVÝ - LEVÝ (1000x150x150-250)
- OBRUBNÍK SILNIČNÍ NÁJEZDOVÝ (1000x150x150)
- OBRUBNÍK SILNIČNÍ PŘECHODOVÝ - PRAVÝ (1000x150x150-250)
- OBRUBNÍK CHODNÍKOVÝ (1000x100x200)

VÝPIS VÝROBKŮ		
OZNAČENÍ	NÁZEV VÝROBKU	MNOŽSTVÍ
1	<b>PŘÍPRAVA PODKLADU</b> VÝKOP STÁVAJÍCÍ ZEMINY DO HLOUBKY 250 MM "kufr" KAMENIVO F. 32-64MM V TLOUŠTCE 20 CM PROLITÁ CEMENT. MLÉKEM (ŠCM) DRČENÉ KAMENIVO F. 4-8 MM V TLOUŠTCE 5 CM VÝKOP RÝHY PRO POKLÁDKU VEDENÍ VO ZPĚTNÝ ZÁSYP VÝKOPU PRO VEDENÍ VO	55,75 m <sup>3</sup> 223 m <sup>2</sup> 223 m <sup>2</sup> 60 m <sup>2</sup> 60 m <sup>2</sup>
2	<b>BOURACÍ PRÁCE</b> ODSTRANĚNÍ SILNIČNÍCH OBRUBNÍKŮ ODSTRANĚNÍ BET. DLAŽBY 30X30 ODSTRANĚNÍ ZAHRADNÍCH OBRUBNÍKŮ LIKVIDACE ASFALTU V TLOUŠTCE 100 MM VÝŘEZÁNÍ ASFALTU (NOVÁ KRAJNICE) ROZEBRÁNÍ ZÁMKOVÉ DLAŽBY	154 bm 223 m <sup>2</sup> 156 bm 25 m <sup>2</sup> 156 bm 22 m <sup>2</sup>
3	<b>NOVĚ KONSTRUKCE</b> OBRUBNÍK SILNIČNÍ NÁJEZDOVÝ (1000x150x150) OBRUBNÍK CHODNÍKOVÝ (1000x250x100) ZÁMKOVÁ DLAŽBA TL. 80 MM SLEPECKÁ A ČERVENÁ VO - KABEL 4X16 AYKY VO - CHRÁNIČKA KOPOFLEX 50 VO - ZEMNÍČÍ KABEL VO - MONTÁŽ POUZDRA PRO USAZENÍ STOŽÁRU KG 200 - 1200 MM DOASFALTOVÁNÍ KRAJNICE K NOVĚ OBRUBĚ V TL. 8 CM	157 ks 158 ks 160 m <sup>2</sup> 63 m <sup>2</sup> 170 bm 170 bm 170 bm 6 ks 25 m <sup>2</sup>

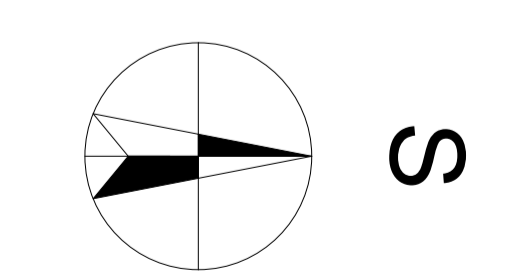

SO-02 - OPRAVA CHODNÍKŮ ETAPA Č.2		ČÍSLO VÝKRESU:	
VYPRACOVAL: Vit Krátký	ZODP. PROJEKTANT: Vit Krátký	D.1.11	
INVESTOR: Obec Otaslavice, Otaslavice 345, 798 06 Otaslavice		DATUM: 3/2023	FORMÁT: 6x4
AKCE: <b>OPRAVA CHODNÍKŮ NA PARCELE Č. 707 A 574 V K.Ú. OTASLAVICE VČETNĚ OPRAVY VO</b>		MĚŘÍTKO: 1:200	
OBSAH: SITUACE - KOMPLETNÍ			