




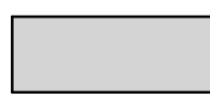
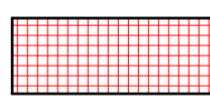


# ETAPA Č.1 - OPRAVA CHODNÍKŮ OTASLAVICE

## PŮDORYS - ČÁST 2.

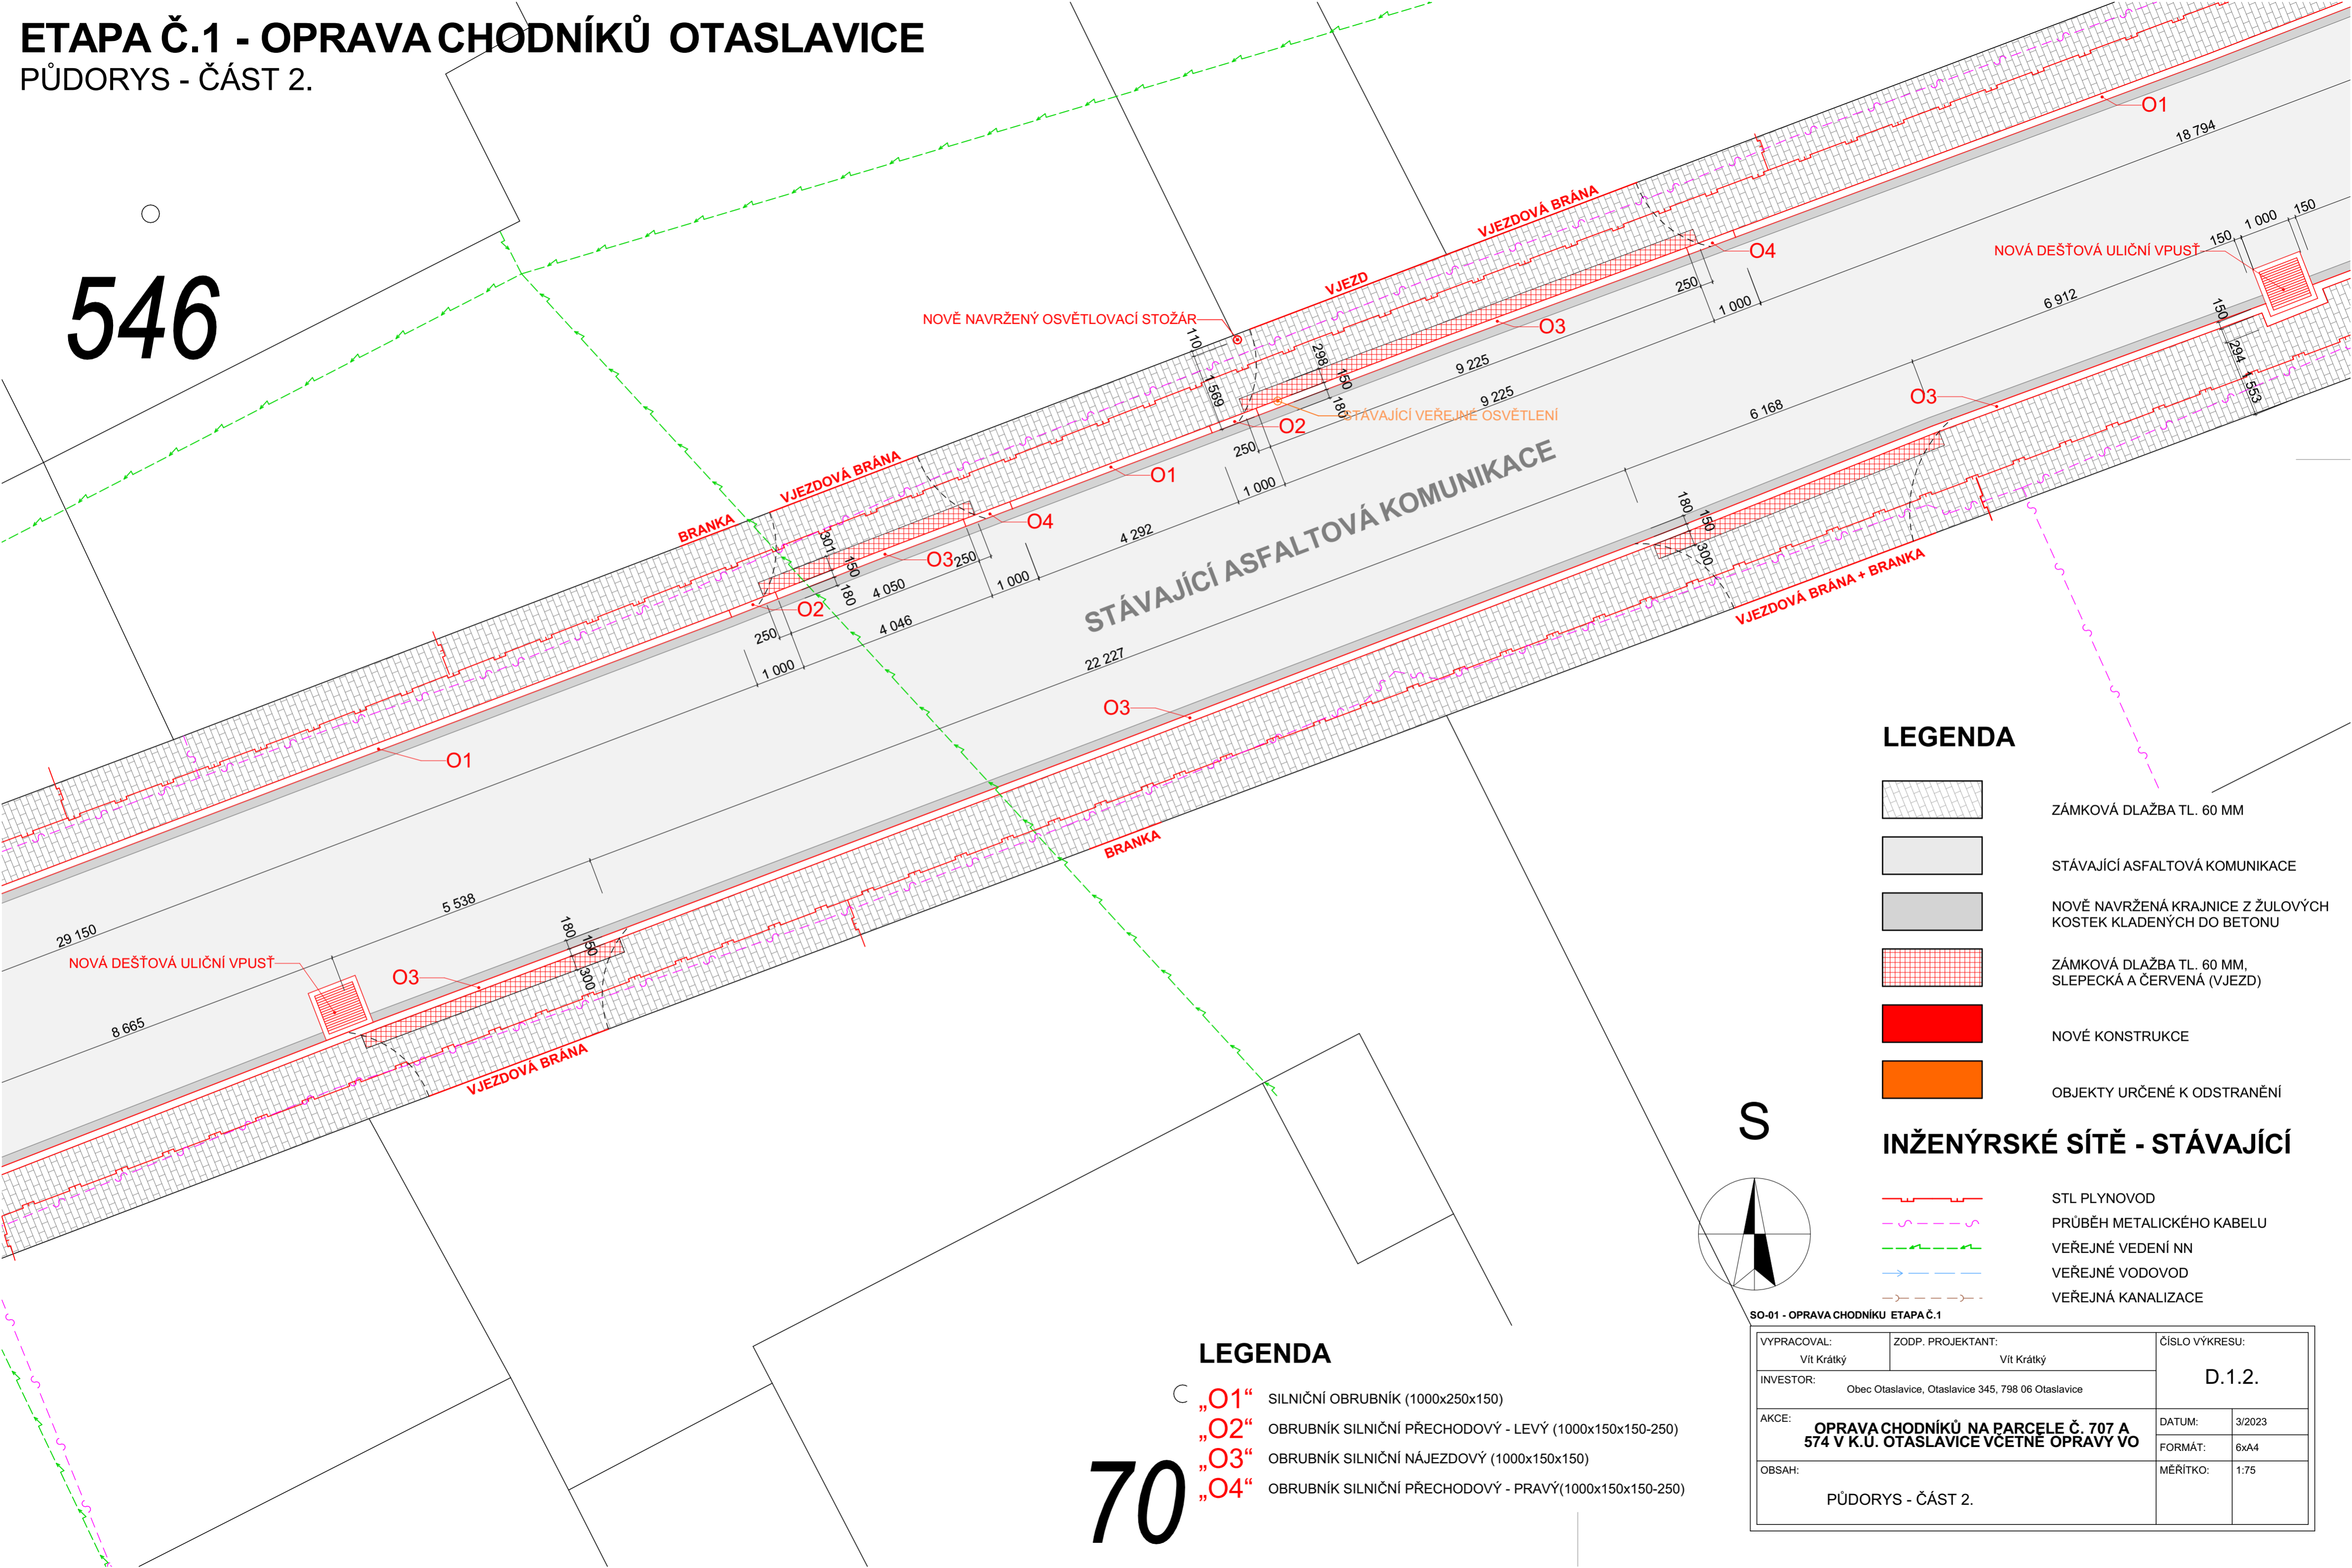



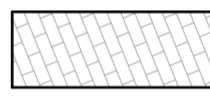
# 546




### LEGENDA

-  ZÁMKOVÁ DLAŽBA TL. 60 MM
-  STÁVAJÍCÍ ASFALTOVÁ KOMUNIKACE
-  NOVÉ NAVRŽENÁ KRAJNICE Z ŽULOVÝCH KOSTEK KLADENÝCH DO BETONU
-  ZÁMKOVÁ DLAŽBA TL. 60 MM, SLEPEČKÁ A ČERVENÁ (VJEZD)
-  NOVÉ KONSTRUKCE
-  OBJEKTY URČENÉ K ODSTRANĚNÍ

### INŽENÝRSKÉ SÍTĚ - STÁVAJÍCÍ

-  STL PLYNOVOD
-  PRŮBĚH METALICKÉHO KABELU
-  VEŘEJNÉ VEDENÍ NN
-  VEŘEJNÉ VODOVOD
-  VEŘEJNÁ KANALIZACE

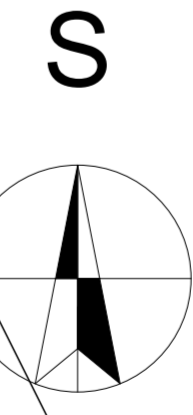

### LEGENDA

- „O1“** SILNIČNÍ OBRUBNÍK (1000x250x150)
- „O2“** OBRUBNÍK SILNIČNÍ PŘECHODOVÝ - LEVÝ (1000x150x150-250)
- „O3“** OBRUBNÍK SILNIČNÍ NÁJEZDOVÝ (1000x150x150)
- „O4“** OBRUBNÍK SILNIČNÍ PŘECHODOVÝ - PRAVÝ(1000x150x150-250)

# 70

SO-01 - OPRAVA CHODNÍKŮ ETAPA Č.1

VYPRACOVAL: Vít Krátký	ZODP. PROJEKTANT: Vít Krátký	ČÍSLO VÝKRESU: <b>D.1.2.</b>
INVESTOR: Obec Otaslavice, Otaslavice 345, 798 06 Otaslavice		
AKCE: <b>OPRAVA CHODNÍKŮ NA PARCELE Č. 707 A 574 V K.Ú. OTASLAVICE VČETNĚ OPRAVY VO</b>	DATUM: 3/2023	FORMÁT: 6xA4
OBSAH: <b>PŮDORYS - ČÁST 2.</b>	MĚŘÍTKO: 1:75	