


ETAPA Č.1 - OPRAVA CHODNÍKŮ OTASLAVICE




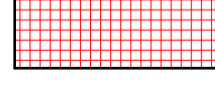


PŮDORYS - ČÁST 5.

927

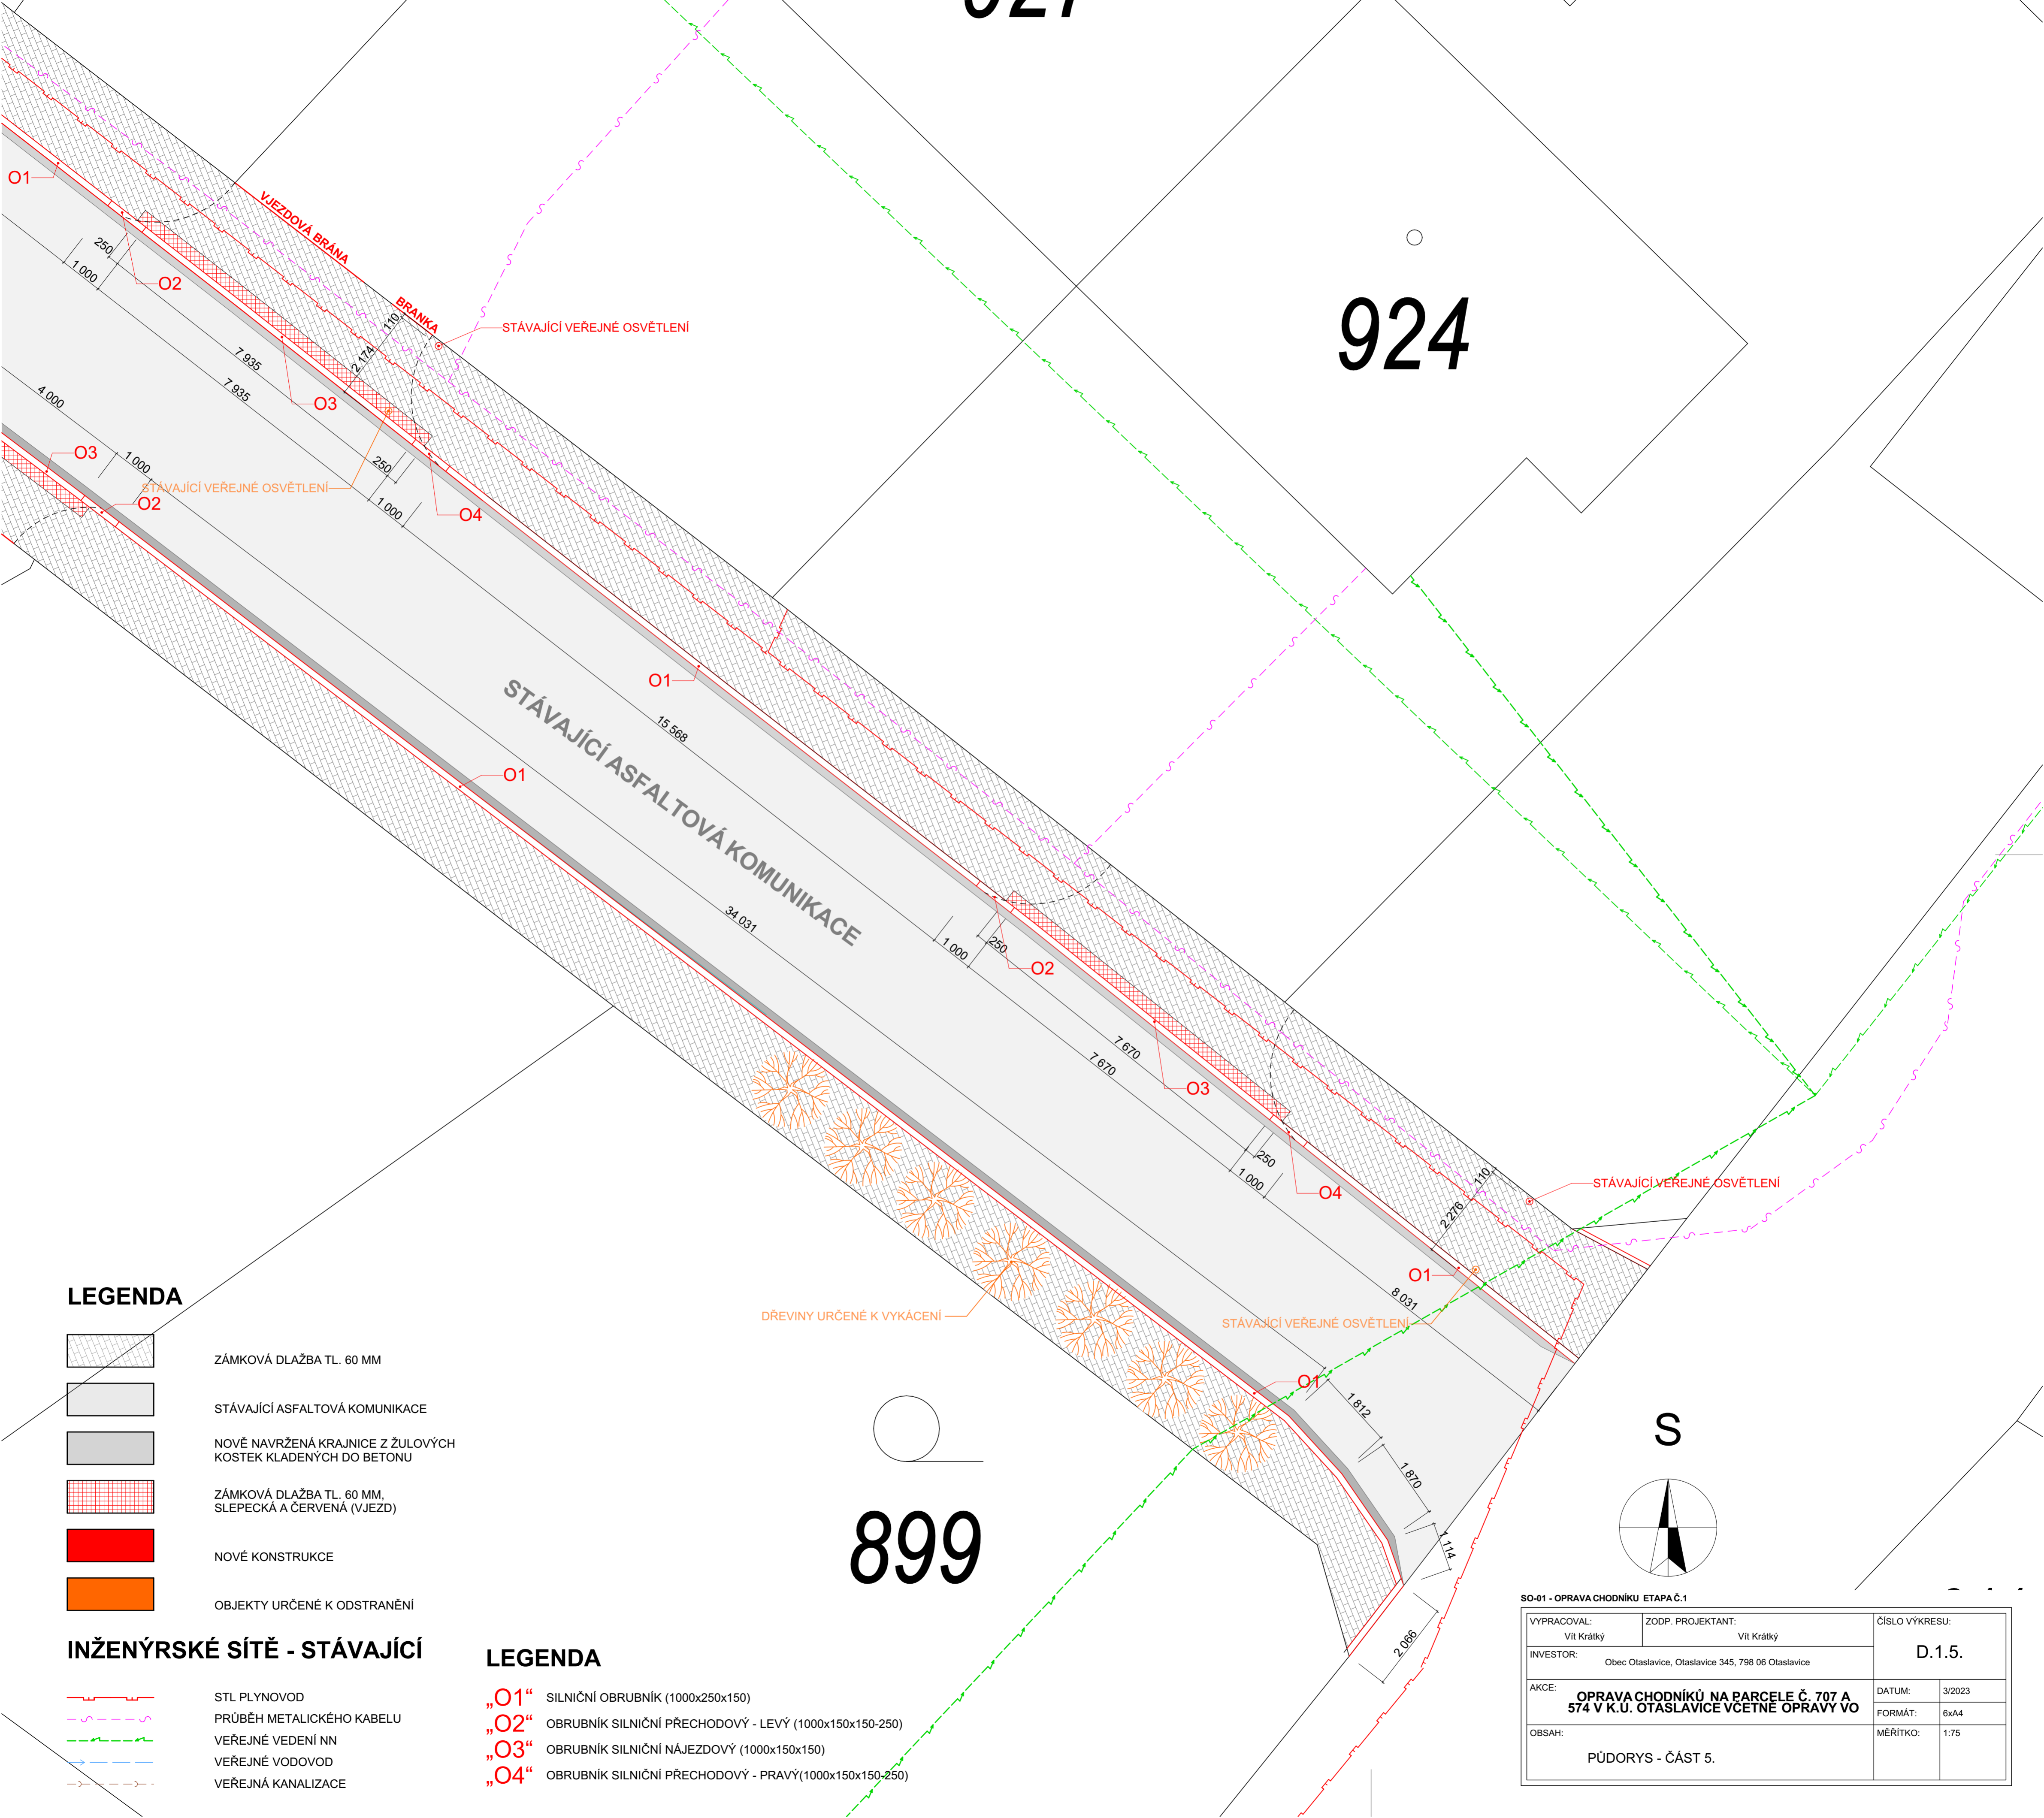

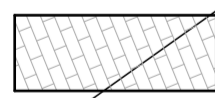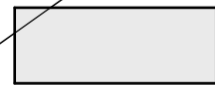


924



LEGENDA

-  ZÁMKOVÁ DLAŽBA TL. 60 MM
-  STÁVAJÍCÍ ASFALTOVÁ KOMUNIKACE
-  NOVÉ NAVRŽENÁ KRAJNICE Z ŽULOVÝCH KOSTEK KLADENÝCH DO BETONU
-  ZÁMKOVÁ DLAŽBA TL. 60 MM, SLEPEČKÁ A ČERVENÁ (VJEZD)
-  NOVÉ KONSTRUKCE
-  OBJEKTY URČENÉ K ODSTRANĚNÍ


INŽENÝRSKÉ SÍTĚ - STÁVAJÍCÍ

-  STL PLYNOVOD
-  PRŮBĚH METALICKÉHO KABELU
-  VEŘEJNÉ VEDENÍ NN
-  VEŘEJNÉ VODOVOD
-  VEŘEJNÁ KANALIZACE

LEGENDA

- „O1“** SILNIČNÍ OBRUBNÍK (1000x250x150)
- „O2“** OBRUBNÍK SILNIČNÍ PŘECHODOVÝ - LEVÝ (1000x150x150-250)
- „O3“** OBRUBNÍK SILNIČNÍ NÁJEZDOVÝ (1000x150x150)
- „O4“** OBRUBNÍK SILNIČNÍ PŘECHODOVÝ - PRAVÝ (1000x150x150-250)

899

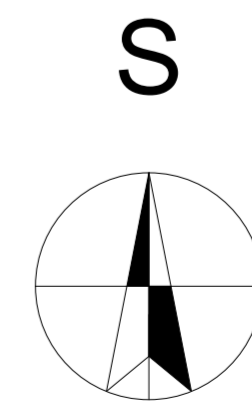

SO-01 - OPRAVA CHODNÍKŮ ETAPA Č.1

VYPRACOVAL: Vit Krátký	ZODP. PROJEKTANT: Vit Krátký	ČÍSLO VÝKRESU: D.1.5.
INVESTOR: Obec Otaslavice, Otaslavice 345, 798 06 Otaslavice	AKCE: OPRAVA CHODNÍKŮ NA PARCELE Č. 707 A 574 V K.U. OTASLAVICE VČETNĚ OPRAVY VO	DATUM: 3/2023
OBSAH: PŮDORYS - ČÁST 5.		FORMÁT: 6xA4
		MĚŘÍTKO: 1:75