


Podélný profil

KATASTRÁLNÍ ÚZEMÍ

OTASLAVICE

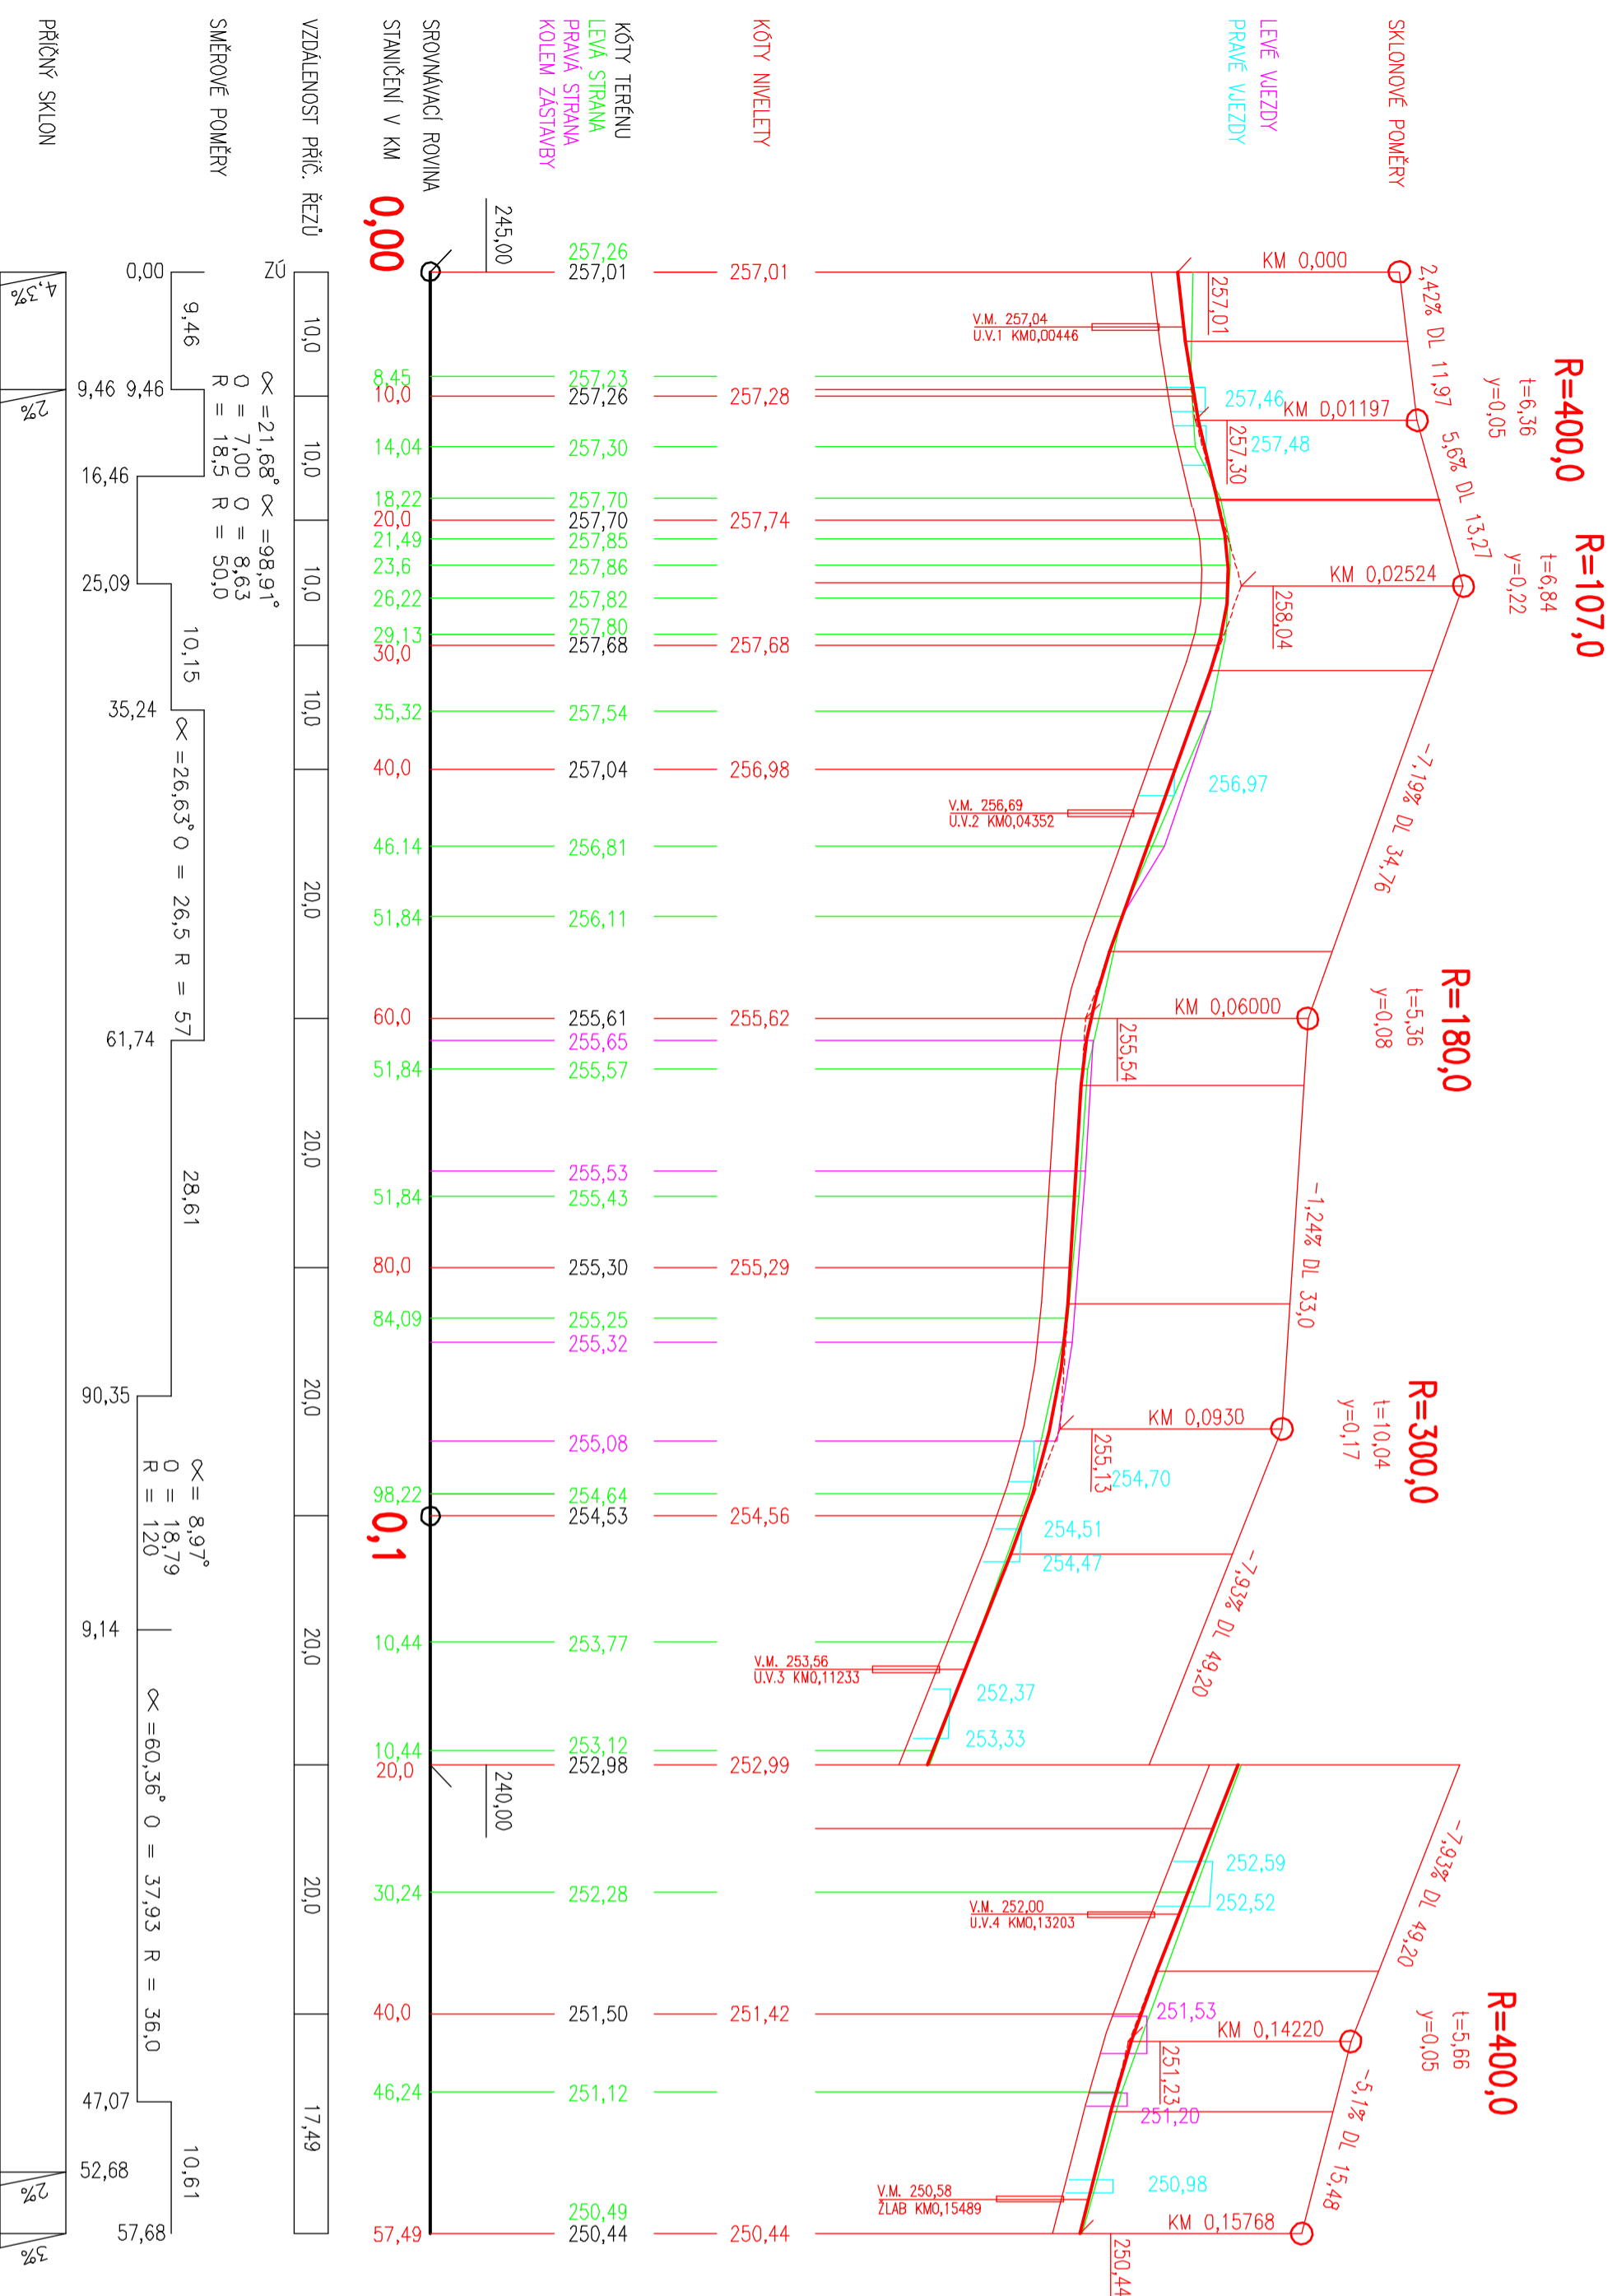

| | | | |
|------------|-----------------------|--|--|
| VYPRACOVAL | ZODPOVĚDNÝ PROJEKTANT | Václav Jaromír | |
| MÍSTO: | Obec, úřad: | Otaslavice | |
| INVESTOR : | Obec Otaslavice | | |
| PARÉ: | AKCE : | Rekonstrukce komunikace pod bytovkou Otaslavice | |
| ÚČEL | OBSAH | Podélný profil | |
| | | Václav Jaromír | |
| | | PROJEKCE | |
| | | Dobroměřice 330 | |
| FORMÁT | 2x43 | | |
| DATUM | 7/2016 | | |
| ZAK. Č. | 28/2016 | | |
| MĚŘÍTKO | 1:500 | | |
| ODDÍL | č. v. C1.22 | | |