Podélný profil větev A

větev B

větev C

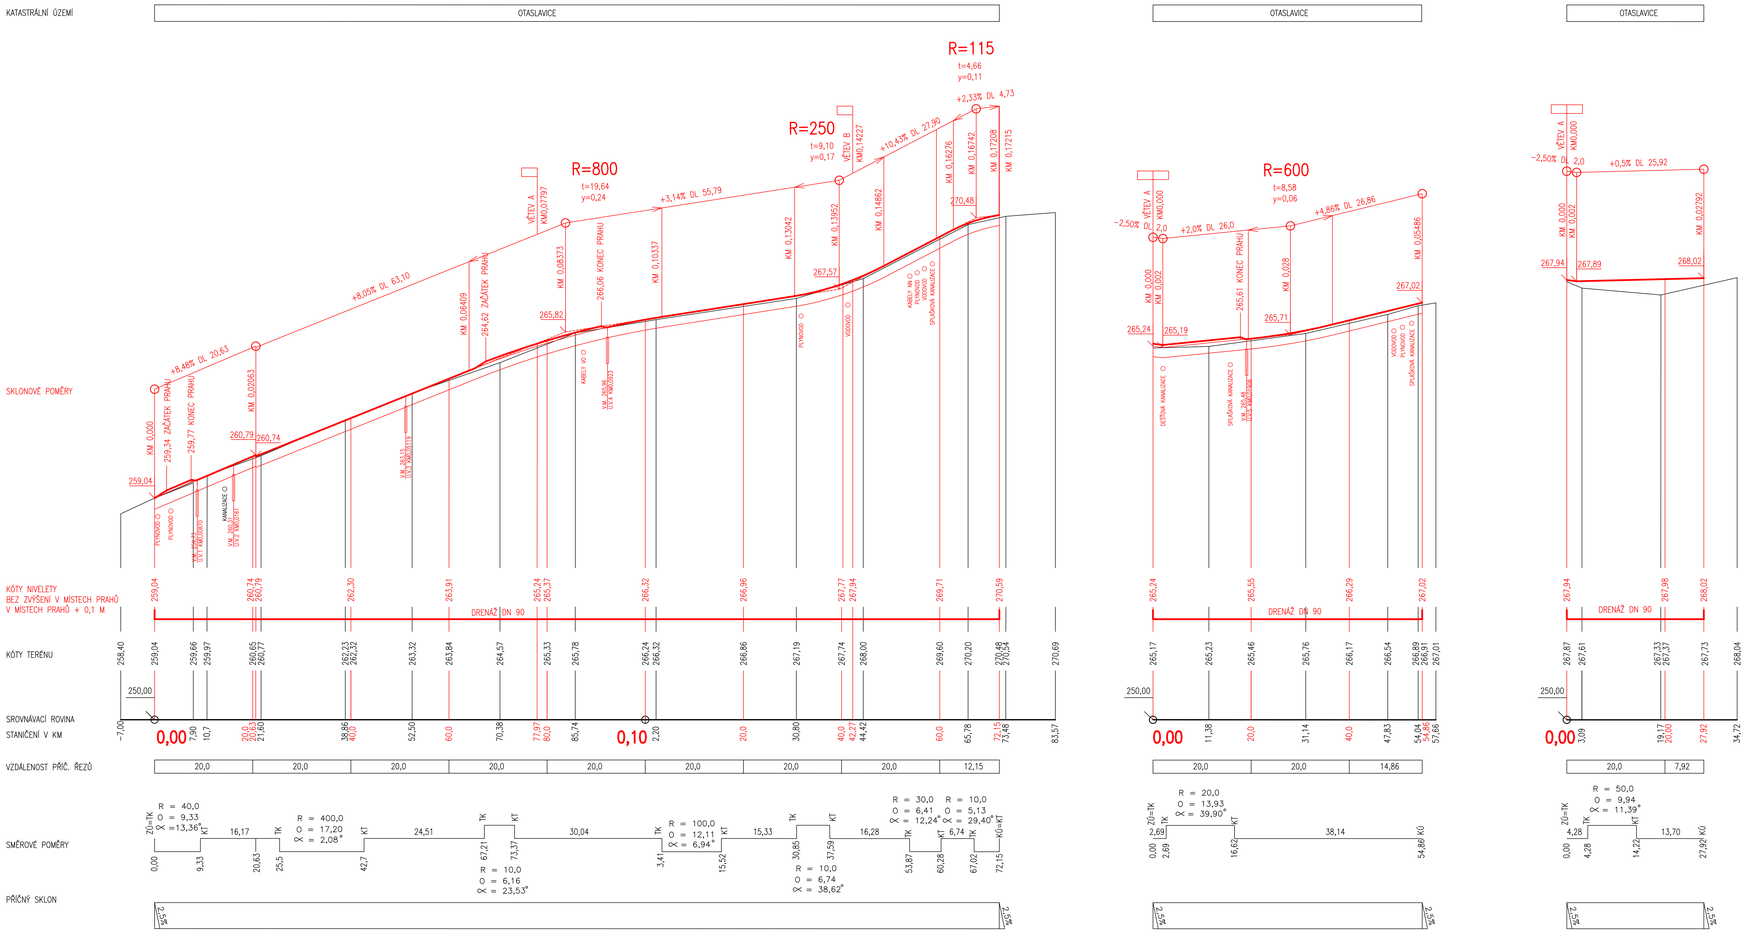

VYPRACOVAL	ZODPOVĚDNÝ PROJEKTANT	Vlččil Jaromír PROJEKCE Dobromilice 330
Vlččil Jaromír	Vlččil Jaromír	
MÍSTO: Otaslavice	Měst. Úřad: Otaslavice	
INVESTOR : Obec Otaslavice		
PARÉ: AKCE : ZTV OTASLAVICE		FORMÁT 2xA2
		DATUM 5/2013
		ZAK. Č. 20/2013
		MĚŘÍTKO 1:500/100
ÚČEL OBSAH Podélný profil		ODDÍL Č. V. C1.2.2