
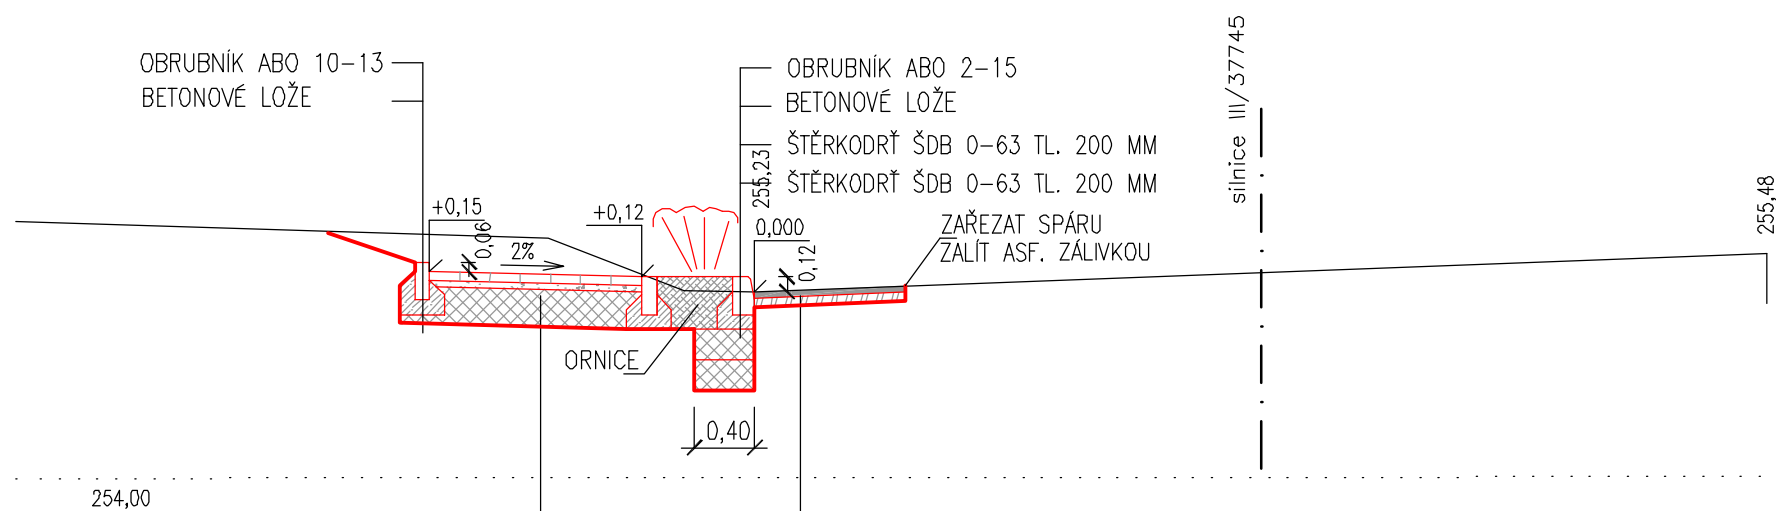


# Vzorový příčný řez

## KM 0,054

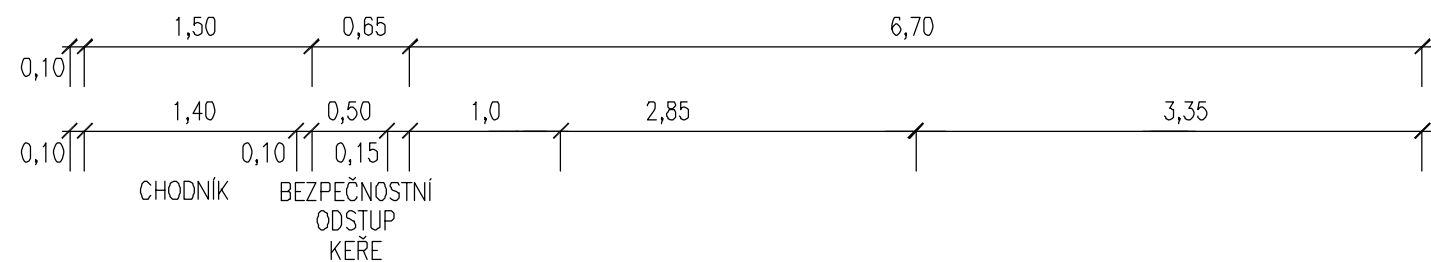

BETONOVÁ ZÁMKOVÁ DLAŽBA	TL. 60 MM
DRCENÉ KAMENIVO 4/8	TL. 40 MM
ŠTĚRKODRŤ ŠDB	TL. 250 MM
PLÁŇ MODUL PŘETVÁRNOSTI $E_{def2}=30$ MPa	
JINAK SANACE AKTIVNÍ ZÓNY	
CELKEM	TL. 350 MM

ASFALTOVÝ BETON ACO 11 (ABS II)	TL. 40 MM
SPOJOVACÍ POSTŘÍK- ASF.KATIONOVÁ EMULZE 0,2KG/M2	
OBALOVANÉ KAMENIVO ACP16+ (OKS I)	TL. 60 MM
INFILTRAČNÍ POSTŘÍK 0,6 KG/M2	

VYPRACOVAL Vláčil Jaromír		ZODPOVĚDNÝ PROJEKTANT Vláčil Jaromír		<b>Vláčil Jaromír PROJEKCE</b> Dobromilice 330
MÍSTO: Otaslavice		Obec. úřad: Otaslavice		
INVESTOR : Obec Otaslavice				
PARÉ:	AKCE : <b>Chodník podél silnice III/37745 Otaslavice</b>			FORMÁT A3
<b>Vzorový příčný řez</b>				DATUM 1/2017
				ZAK. Č. 26/2016
				MĚŘÍTKO 1:50
ÚČEL	OBSAH	ODDÍL	č. v. <b>D.1.1.2.b</b>	