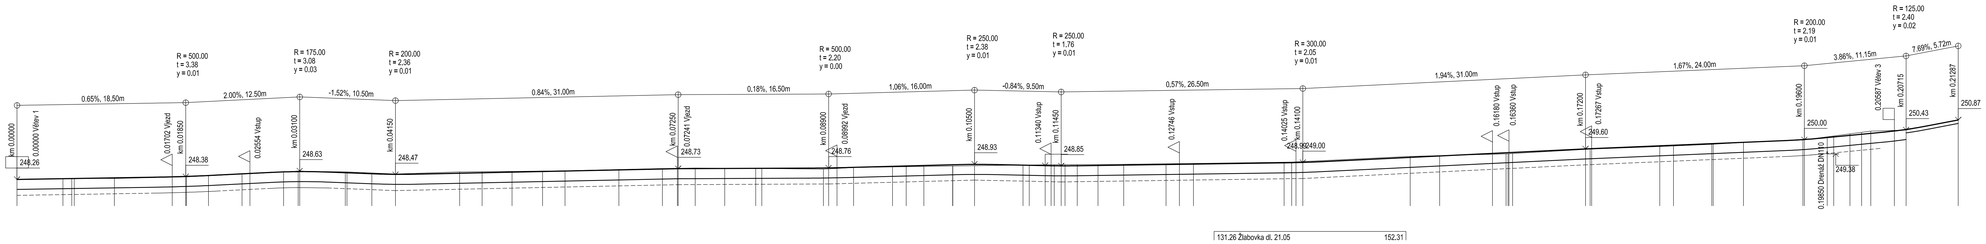

Skladba 1

- Asfaltový beton pro obrusnou vrstvu	ACO 8	40mm	ČSN EN 13108-1
- Postřik spojovací asfaltový 0,6kg/m²	PS-A		ČSN 73 6129
- Asfaltový beton pro podkladní vrstvu	ACP 16	60mm	ČSN EN 13108-1
- Postřik infiltrační 0,8kg/m²	PI-E		ČSN 73 6129
- Štěrkodrť 0/32mm	$ŠD_1$	140mm	ČSN 73 6126-1
- Štěrkodrť 0/63mm	$ŠD_2$	200mm	ČSN 73 6126-1
- Netkaná PP geotextilie 500g/m²			
- Upravená zemní pláň na 30MPa			
- Celkem		440mm	

ZODPOVĚDNÝ PROJEKTANT	VYPRACOVAL	HLAVNÍ INŽENÝR PROJEKTU
Ing. Robert Šimek	Ing. Robert Šimek	Ing. Robert Šimek

INVESTOR: Obec Otaslavice, Otaslavice 343, 798 06 Otaslavice, IČ: 00288586
MĚSTO: Otaslavice
AKCE: OPRAVA KOMUNIKACE NA PARC. Č. 486 - OTASLAVICE
ČÁST: D.1 STAVEBNÍ ČÁST
OBJEKT:
VÝKRES: PODÉLNÝ PROFIL - VĚTEV 2

KRAJ	Olomoucký
FORMÁT	6x A4
DATUM	07/2019
STUPEŇ	DÚR + DSP
ČÍS. ZAK.	–
MĚŘÍTKO	1:100/250
ČÍS. VÝKR.	D.1/06