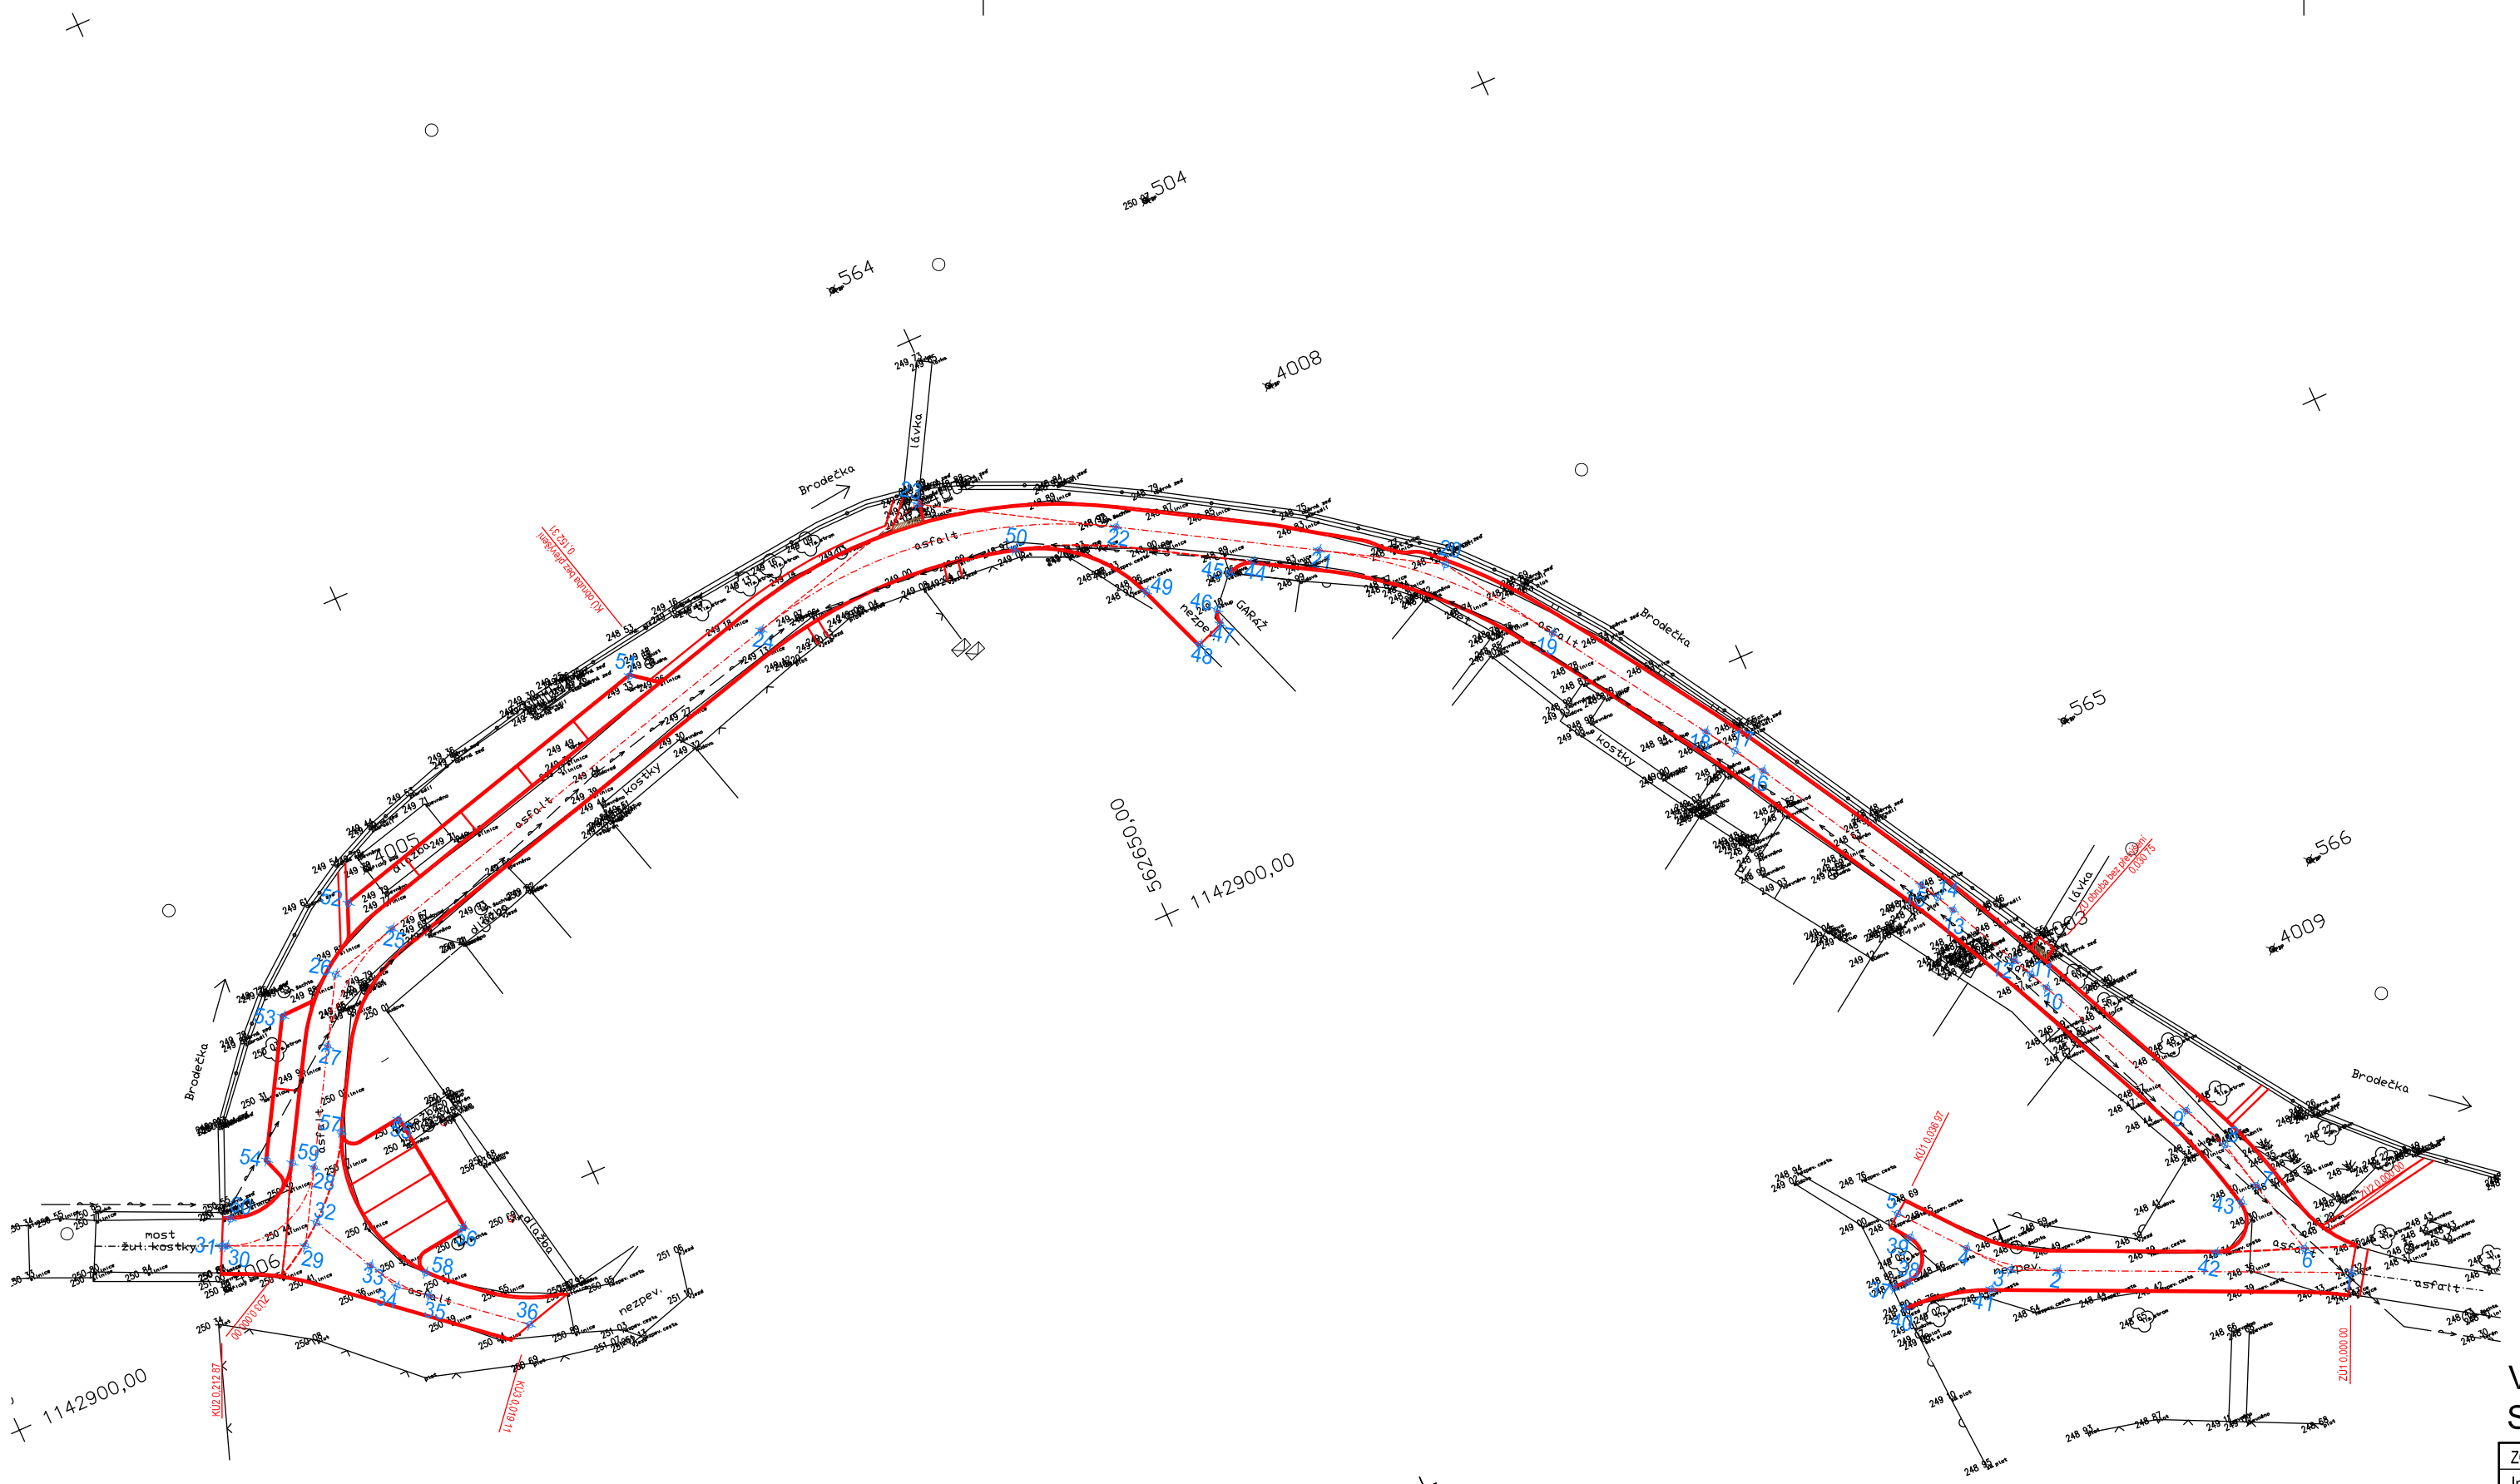

Vytyčovací body:

č.b.	y	x	poznámka
1	-562575,79	-1142964,52	ZU
2	-562596,93	-1142954,85	TK1
3	-562600,45	-1142953,25	VB1
4	-562602,88	-1142950,24	KT1
5	-562606,74	-1142945,49	KU
6	-562578,40	-1142961,24	ZU
7	-562579,84	-1142955,13	TK1
8	-562580,77	-1142951,14	VB1
9	-562582,47	-1142947,41	KT1
10	-562588,60	-1142933,96	TK2
11	-562589,29	-1142932,44	VB2
12	-562590,03	-1142930,95	KT2
13	-562592,84	-1142925,27	TK3
14	-562593,55	-1142923,84	VB3
15	-562594,34	-1142922,47	KT3
16	-562602,09	-1142908,99	TK4
17	-562603,46	-1142906,61	VB4
18	-562604,96	-1142904,30	KT4
19	-562612,87	-1142892,17	TK5
20	-562618,40	-1142883,69	VB5
21	-562627,10	-1142878,52	KT5
22	-562641,06	-1142870,23	TK6
23	-562654,75	-1142862,10	VB6
24	-562670,15	-1142866,16	KT6
25	-562706,66	-1142875,78	TK7
26	-562712,23	-1142877,25	VB7
27	-562715,15	-1142882,21	KT7
28	-562720,08	-1142890,57	TK8
29	-562723,25	-1142895,95	VB8
30	-562728,96	-1142893,40	KT8

č.b.	y	x	poznámka
31	-562729,32	-1142893,24	KU
32	-562721,71	-1142894,62	ZU
33	-562719,18	-1142899,51	TK1
34	-562717,94	-1142901,90	VB1
35	-562715,89	-1142903,63	KT1
36	-562709,54	-1142908,98	KU
37	-562609,45	-1142950,75	Obrubník
38	-562608,28	-1142950,79	Obrubník
39	-562606,59	-1142947,61	Obrubník
40	-562609,29	-1142952,53	Obrubník
41	-562602,41	-1142954,00	Obrubník
42	-562584,94	-1142958,69	Obrubník
43	-562581,47	-1142955,84	Obrubník
44	-562632,25	-1142877,20	Obrubník
45	-562634,32	-1142877,25	Obrubník
46	-562636,44	-1142879,52	Obrubník
47	-562636,65	-1142880,69	Obrubník
48	-562638,84	-1142881,50	Obrubník
49	-562640,98	-1142875,88	Obrubník
50	-562649,16	-1142868,54	Obrubník
51	-562681,17	-1142865,18	Obrubník
52	-562708,97	-1142872,51	Obrubník
53	-562717,41	-1142878,59	Obrubník
54	-562723,25	-1142888,49	Obrubník
55	-562712,39	-1142889,83	Obrubník
56	-562711,17	-1142899,76	Obrubník
57	-562716,98	-1142888,83	Obrubník
58	-562715,42	-1142901,82	Obrubník
59	-562721,50	-1142889,53	Obrubník
60	-562727,80	-1142891,57	Obrubník

SEVER

Výškový systém B.p.v.
Souřadný systém S-JTSK

ZODPOVĚDNÝ PROJEKTANT	VYPRACOVAL	HLAVNÍ INŽENÝR PROJEKTU
Ing. Robert Šimek	Ing. Robert Šimek	Ing. Robert Šimek

INVESTOR: Obec Otaslavice, Otaslavice 343, 798 06 Otaslavice, IČ: 00288586
MÍSTO: Otaslavice
AKCE: OPRAVA KOMUNIKACE NA PARC. Č. 486 - OTASLAVICE
ČÁST: D.1 STAVEBNÍ ČÁST
OBJEKT:
VÝKRES: VYTYČOVACÍ PLÁN

KRAJ	Olomoucký
FORMÁT	3x A4
DATUM	07/2019
STUPEŇ	DÚR + DSP
ČÍS. ZAK.	–
MĚŘÍTKO	1:500
ČÍS. VÝKR.	D.1/08