


LEGENDA MÍSTNOSTÍ

OZN.	ÚČEL MÍSTNOSTI	PLOCHA (m ²)	PODLAHOVÁ KRYTINA	STĚNY
101	CHODBA	15,98	DLAŽBA	ŠTUK. OMÍTKA
102	ČEKÁRNA	12,06	VLASY	ŠTUK. OMÍTKA
103	ORDINACE I	9,69	PVC	ŠTUK. OMÍTKA
104	ORDINACE II	14,04	DLAŽBA	ŠTUK. OMÍTKA
105	CHODBA	2,57	DLAŽBA	ŠTUK. OMÍTKA
106	KOTELNA	5,12	DLAŽBA	ŠTUK. OMÍTKA
107	WC	1,44	DLAŽBA	ŠTUK. OMÍTKA
108	GARÁŽ	46,74	DLAŽBA	ŠTUK. OMÍTKA
109	KLUBOVNA	27,44	DLAŽBA	ŠTUK. OMÍTKA
110	SKLAD	2,39	DLAŽBA	ŠTUK. OMÍTKA

ZATEPLENÍ FASÁDY.

- LEPÍČÍ STĚRKOVÁ MALTA
- POLYSTYRENOVÉ DESKY EPS-F, TL. 120 MM
- ARMOVACÍ VRSTVA
- SÍŤOVINA
- PENETRAČNÍ NÁTĚR
- OMÍTKOVINA- ZRNITOST 0-2 MM

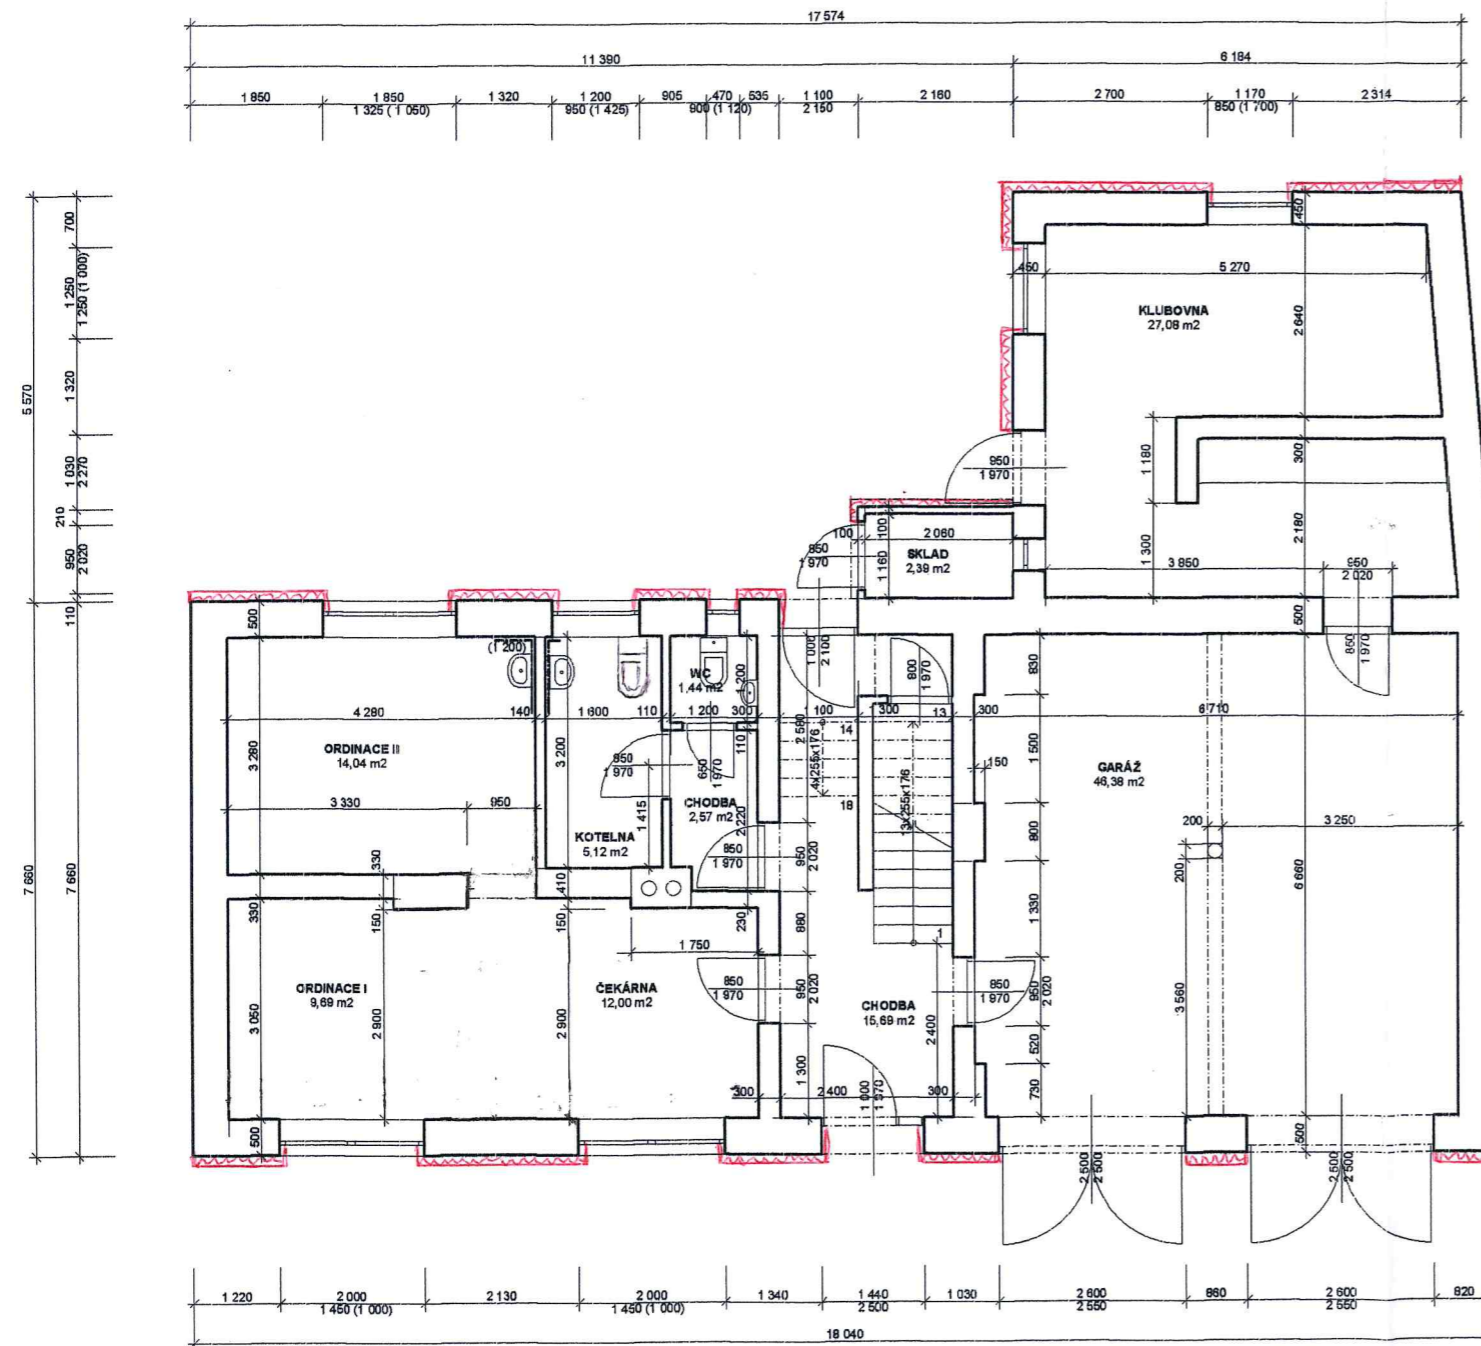

Zodp. projektant:	Ivo Gregor	IVO GREGOR	
Vypracoval:	Ivo Gregor	AUTOR. STAVITEL	
MÍSTO STAVBY:	DŘEVNOVICE, PARC. Č. ST. 54	DŘEVNOVICE 6	
Stavba:	REKONSTRUKCE BUDOVY 00	DATUM:	12/2018
Investor	OBEC DŘEVNOVICE DŘEVNOVICE Č. 44, 798 26 NEZAMYSLICE	MĚŘITKO:	
VÝKRES:	PŮDORYS 1.NP	ČÍSLO VÝKR.	Sada: 4 01