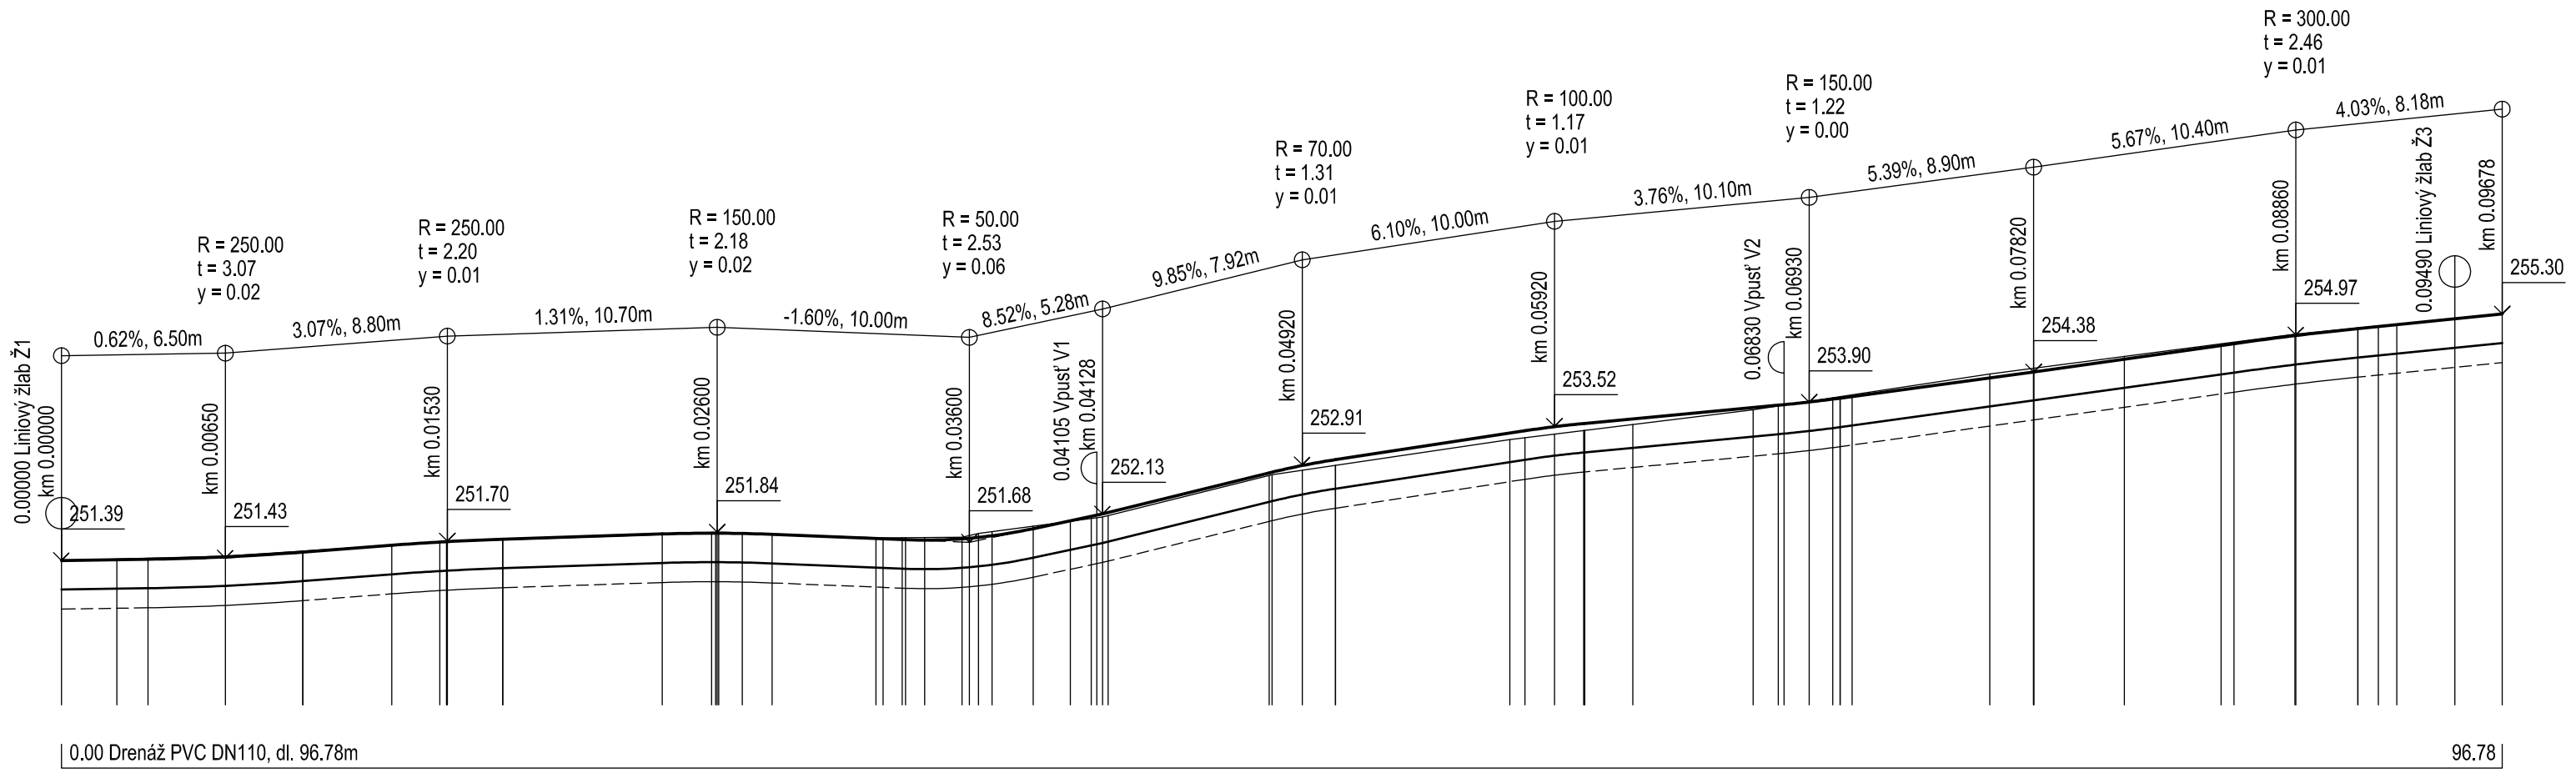

Skladba 1

- Asfaltový beton pro obrusnou vrstvu	ACO 8	40mm	ČSN EN 13108-1
- Postřik spojovací asfaltový 0,6kg/m²	PS-A		ČSN 73 6129
- Asfaltový beton pro podkladní vrstvu	ACP 16	60mm	ČSN EN 13108-1
- Postřik infiltrační 0,8kg/m²	PI-E		ČSN 73 6129
- Štěrkodrť 0/32mm	$ŠD_A$	140mm	ČSN 73 6126-1
- Štěrkodrť 0/63mm	$ŠD_B$	200mm	ČSN 73 6126-1
- Netkaná PP geotextilie 500g/m²			
- Upravená zemní pláň na 30MPa			
- Celkem		440mm	

TRATIVODY

ZMĚNY PŘÍČNÉHO SKLONU

KÓTY VRCHOL. POLYGONU

KÓTY NIVELETY

KÓTY TERÉNU
SROVNÁVACÍ ROVINA: 241

STANIČENÍ

VZDÁLENOST PŘÍČNÝCH ŘEZŮ

2.20	12.80	12.00	9.90	12.30	11.20	10.60	10.80	10.80	

KONSTRUKCE KOMUNIKACE

Skladba 1 - 440mm,

SMĚROVÉ POMĚRY

P=26.06 | R=35.00, U=11.344g, L=6.24 | R=5.00, U=95.391g, L=7.49 | P=1.04 | P=21.48 | R=120.00, U=4.203g, L=7.92 | P=15.40 | R=30.00, U=13.242g, L=6.24 | P=4.91

0.00 26.06 32.30 33.34 40.83 62.31 70.23 85.63 91.87 96.78

ZODPOVĚDNÝ PROJEKTANT	VYPRACOVAL	HLAVNÍ INŽENÝR PROJEKTU
Ing. Robert Šimek	Ing. Robert Šimek	Ing. Robert Šimek

INVESTOR: Obec Otaslavice, Otaslavice 343, 798 06 Otaslavice, IČ: 00288586
MÍSTO: Otaslavice
AKCE: OPRAVA KOMUNIKACE ZA ZDRAVOTNÍM STŘEDISKEM - OTASLAVICE
ČÁST: D.1 STAVEBNÍ ČÁST
OBJEKT:
VÝKRES: PODÉLNÝ PROFIL

KRAJ	Olomoucký
FORMÁT	3x A4
DATUM	11/2020
STUPEŇ	DÚR + DSP
ČÍS. ZAK.	–
MĚŘÍTKO	1:100/250
ČÍS. VÝKR.	D.1/05