

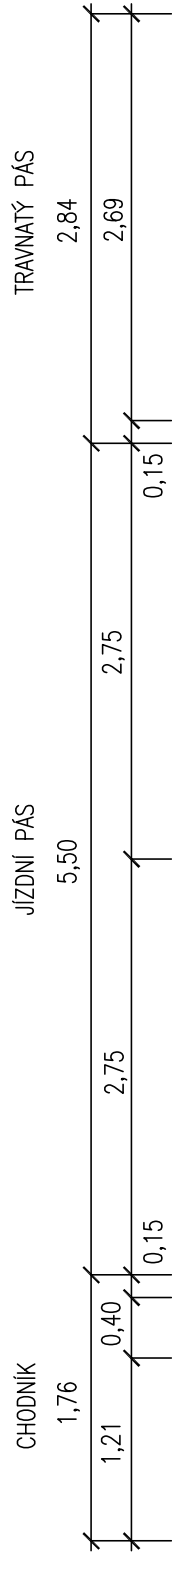
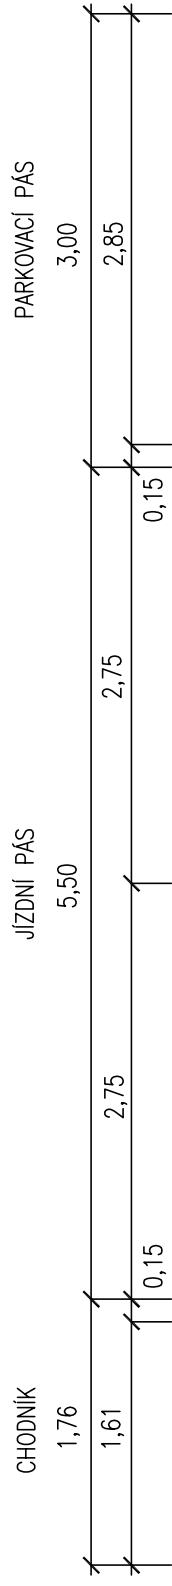


KM 0,160

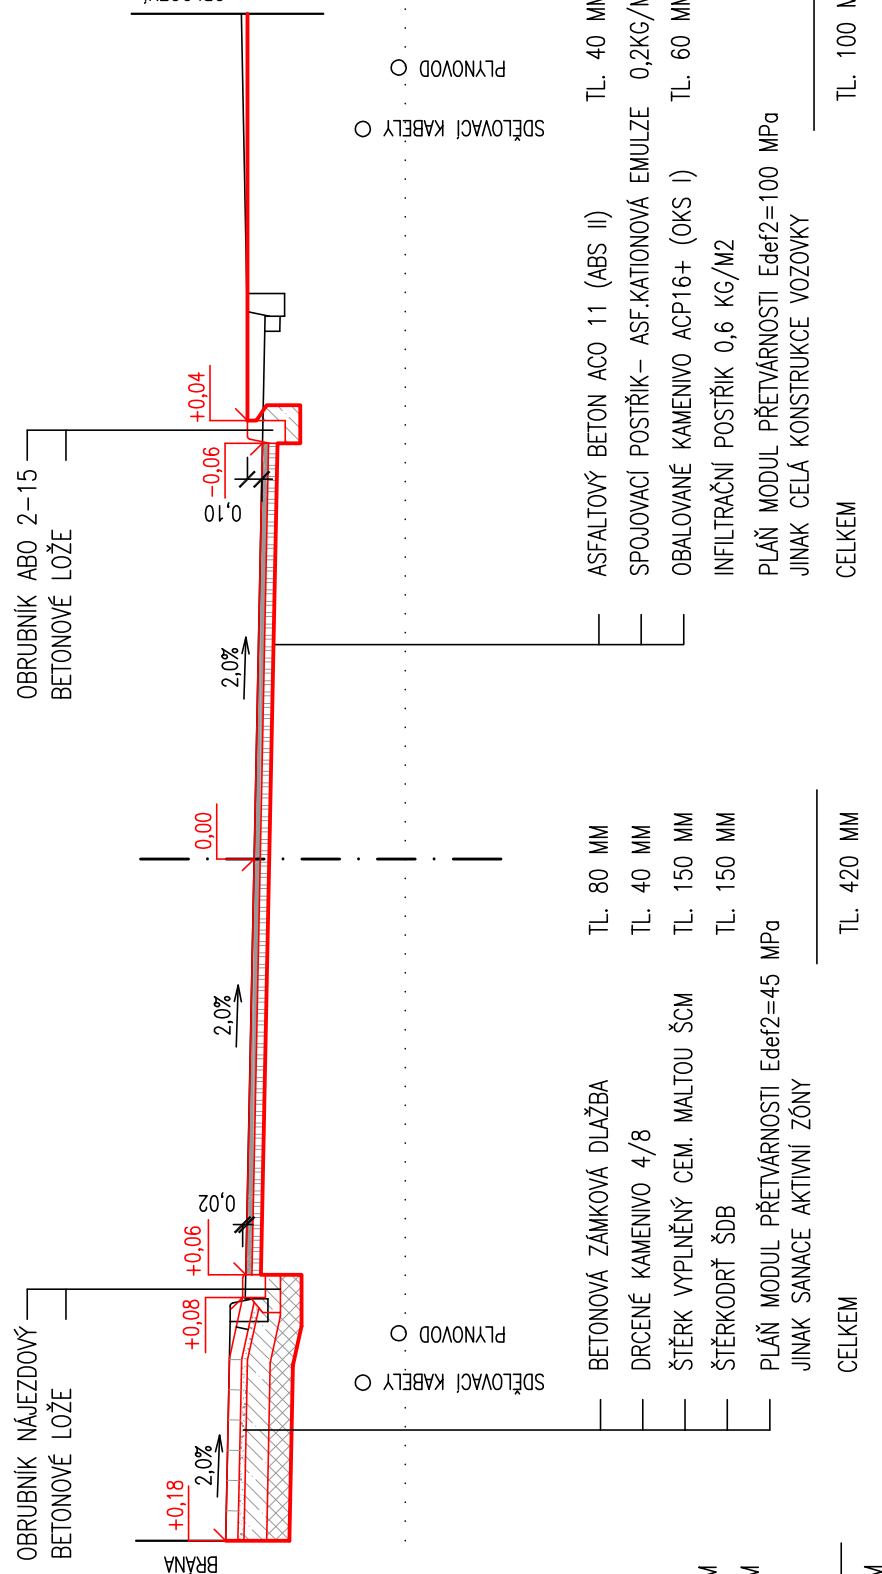

KM 0,070

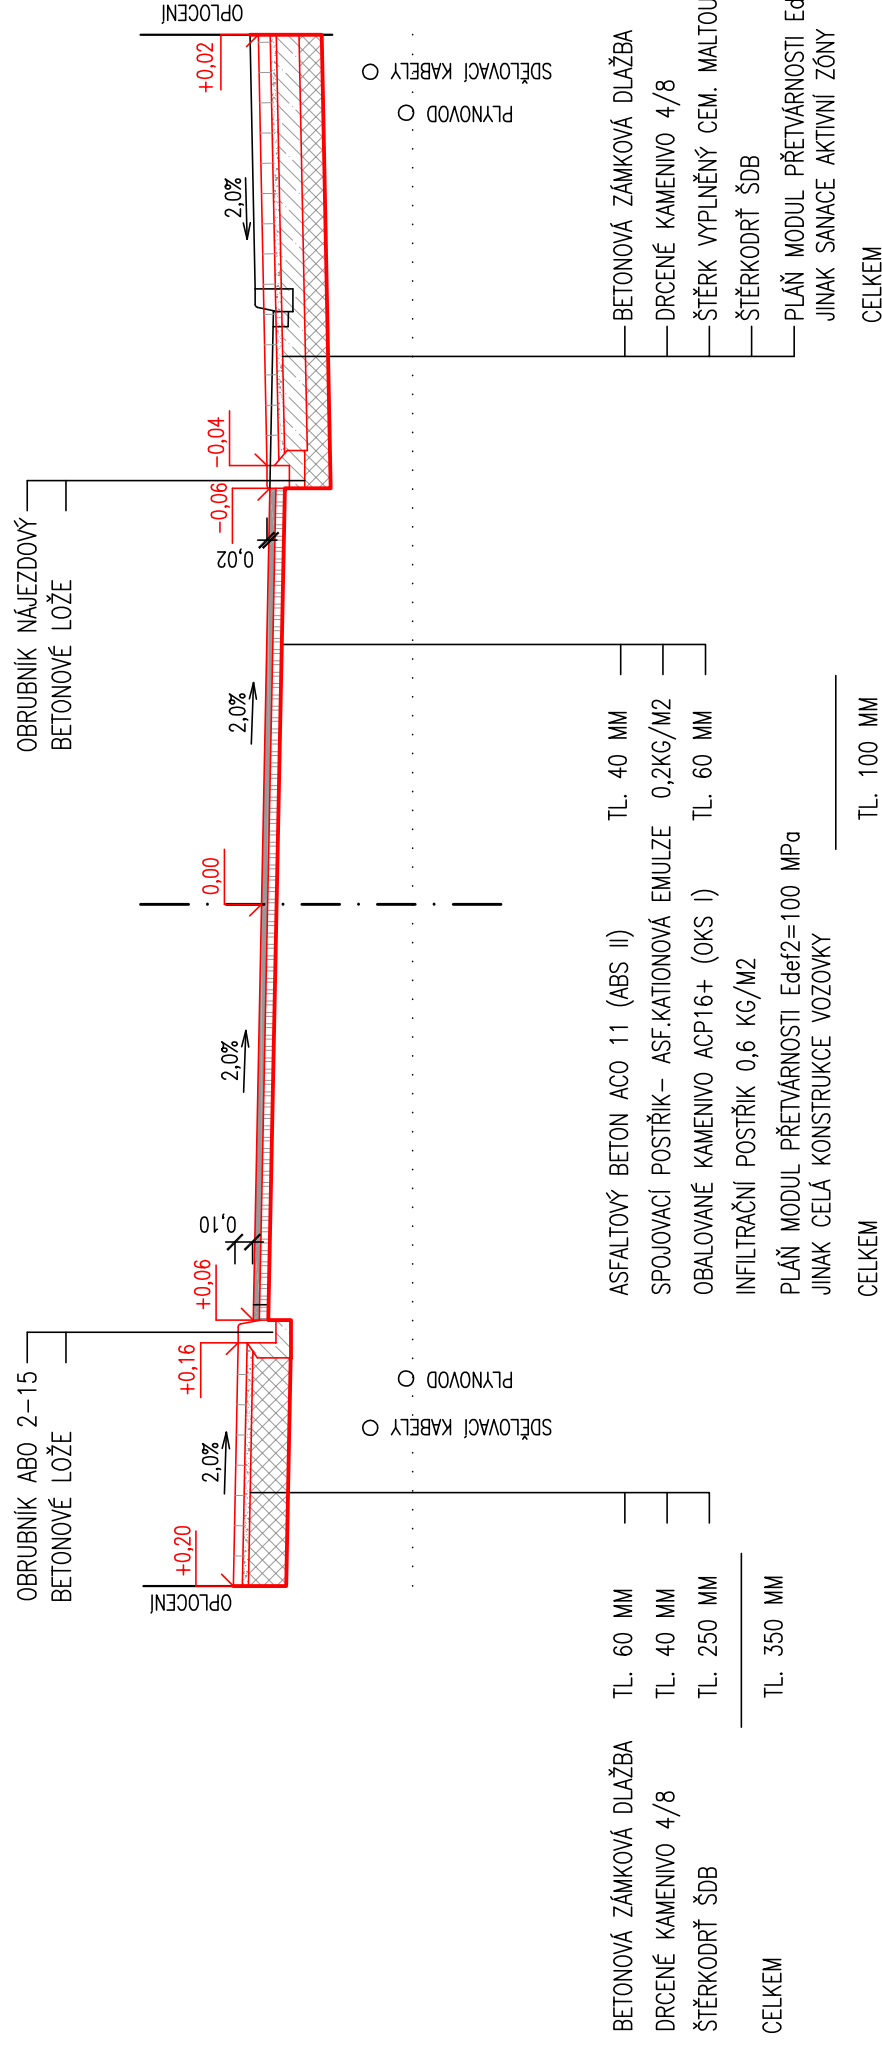

VYPRACOVAL	AUTORIZOVAL	Vláčil Jaromír	Vláčil Jaromír
Vláčil Jaromír	Vláčil Jaromír		
MÍSTO: Otaslavice	Obec: úřad: Otaslavice	Vláčil Jaromír PROJEKCE Dobromilice 330	
INVESTOR : Obec Otaslavice			
AKCE :		FORMÁT	2xA3
		DATUM	10/2020
		ZAK. Č.	26/2020
		MĚŘÍTKO	1:50
		ODDÍL	č. v. D.1.1.2.b

Komunikace v lokalitě Zahrádky Otaslavice

ÚČEL OBSAH Vzorové příčné řezy