

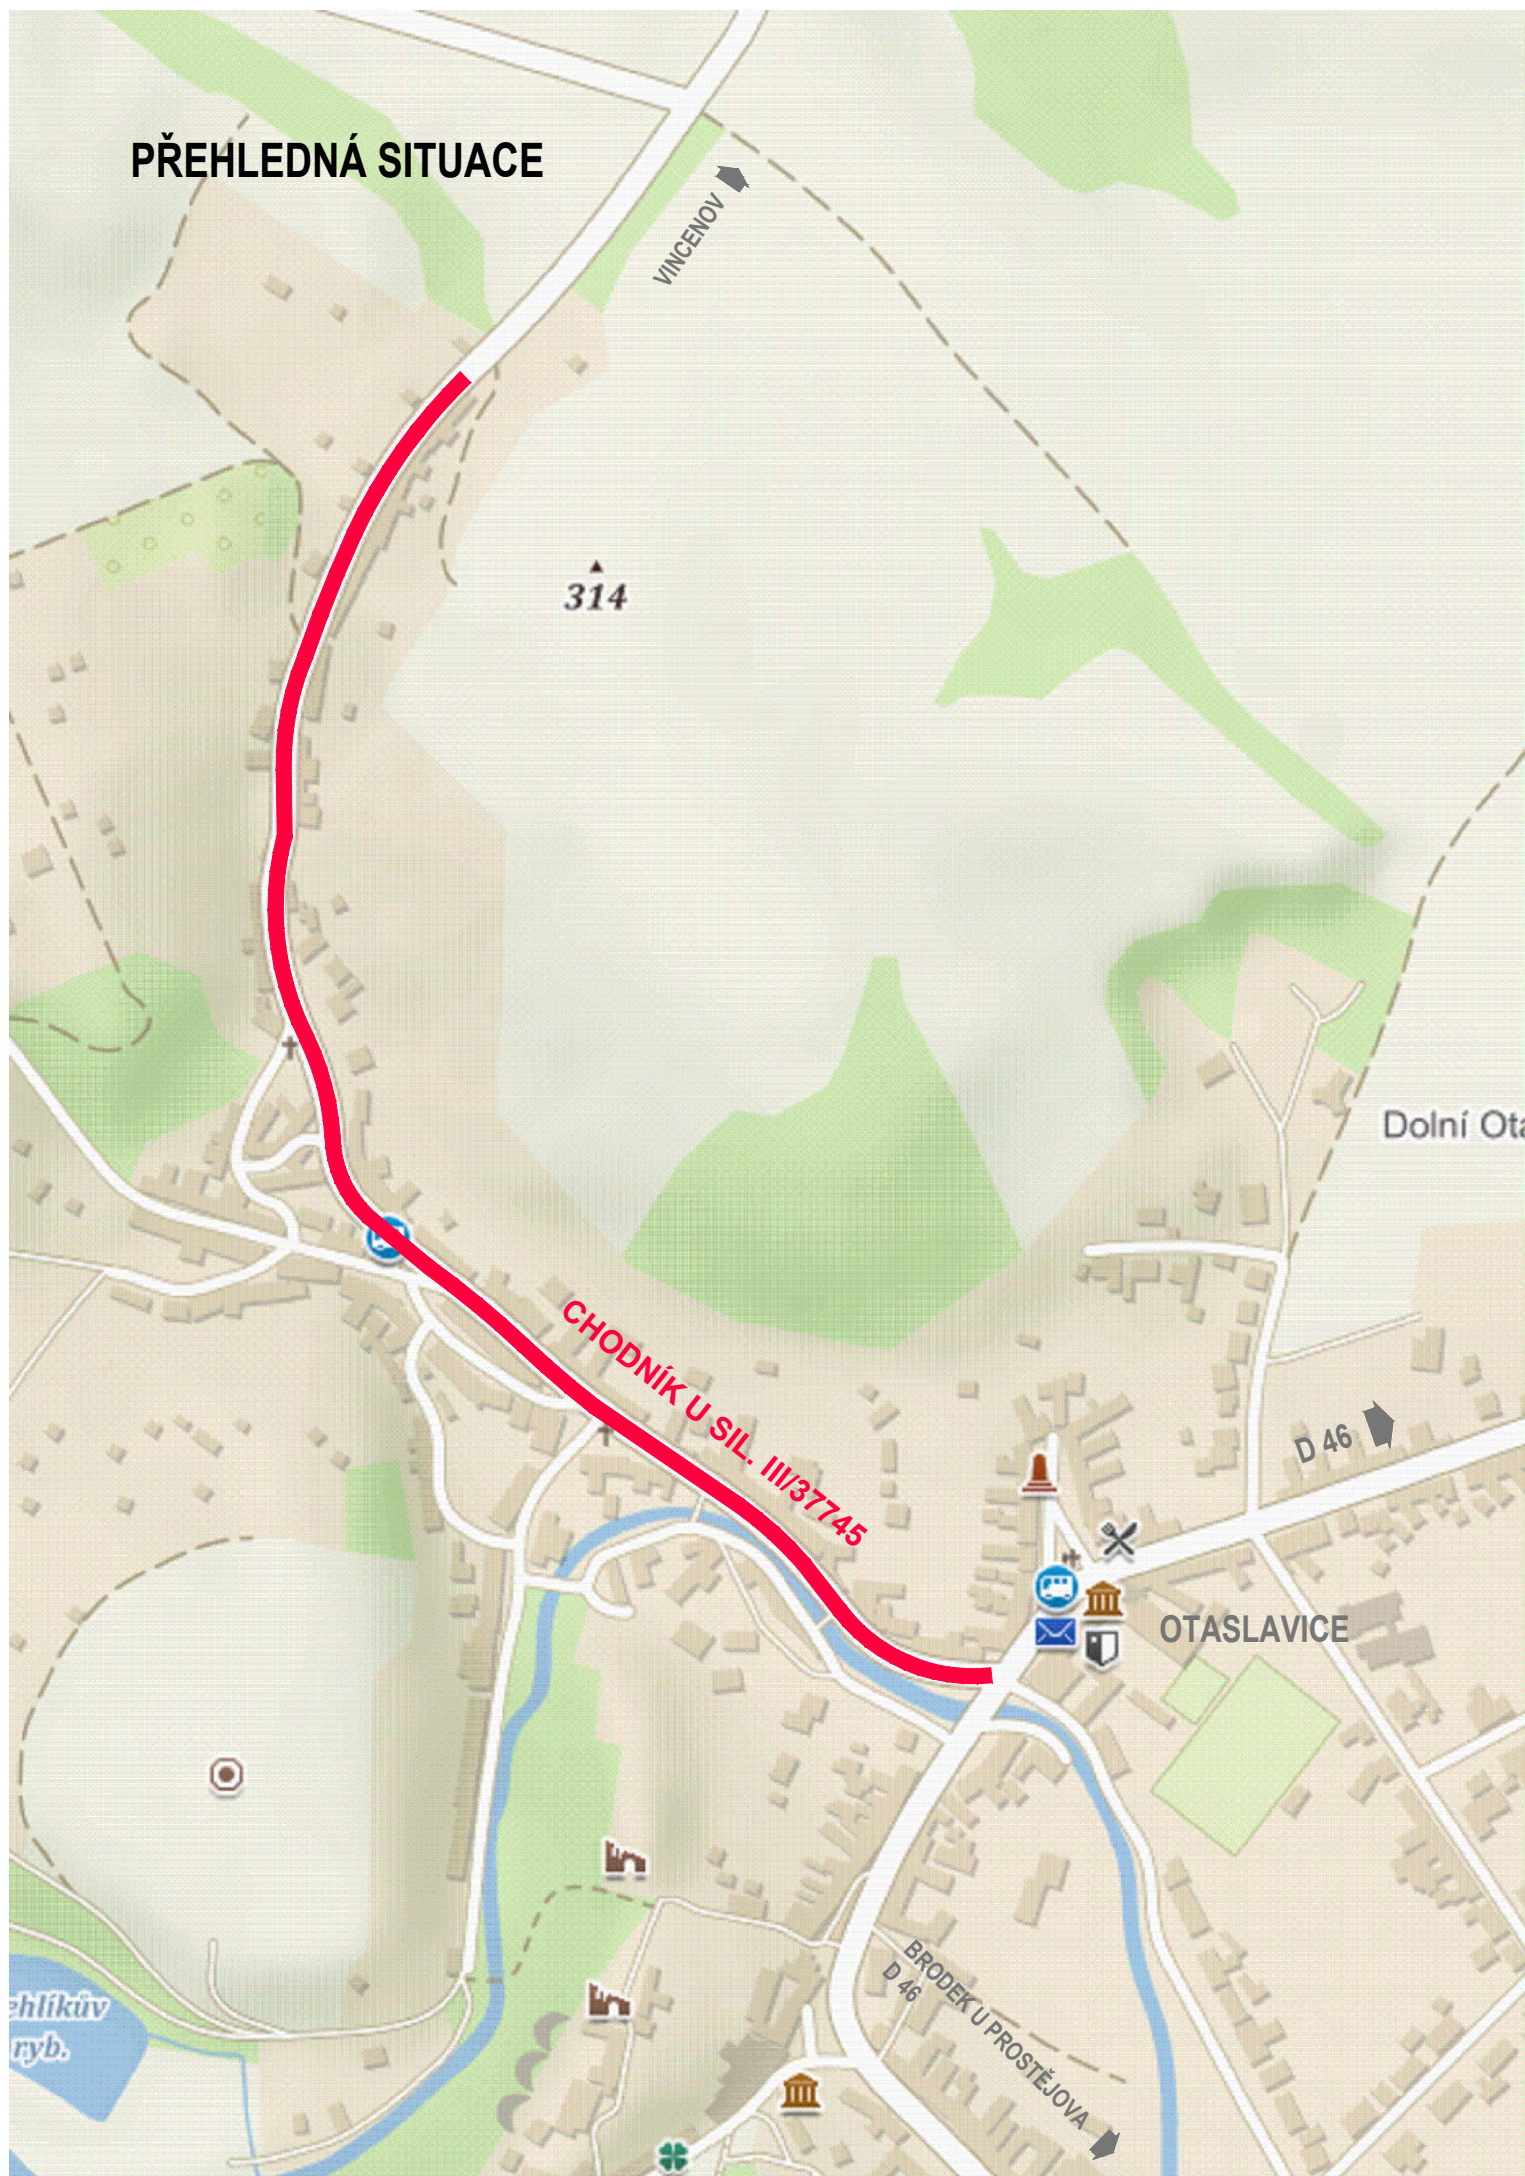


PŘEHLEDNÁ SITUACE

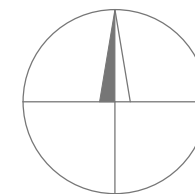

C

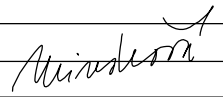

VEDOUCÍ PROJEKTANT:	ING. MINÁŘOVÁ		ING. M. MINÁŘOVÁ GRUZÍNSKÁ 512/3 625 00 BRNO		
VYPRACOVAL:	ING. MINÁŘOVÁ				
KRESLIL:	ING. MINÁŘOVÁ				
INVESTOR:	OBEC OTASLAVICE, OTASLAVICE 343, 798 06 OTASLAVICE				
KRAJ:	OLOMOUCKÝ	OBEC:	OTASLAVICE		
NÁZEV AKCE:	OTASLAVICE - CHODNÍK, PARKOVACÍ MÍSTA, ZPEVNĚNÉ PLOCHY A VEŘEJNÉ OSVĚTLENÍ U SIL. III/37745			FORMÁT:	2 A4
				MĚŘÍTKO:	
				STUPEN:	DŮR+ DSP
				DATUM:	VII/2018
NÁZEV VÝKRESU:	PŘEHLEDNÁ SITUACE			ČÍSLO SOUPRAVY:	ČÍSLO VÝKRESU:
					1