



BEZBARIÉROVÉ ÚPRAVY 1 : 50


SJEZD PŘES CHODNÍK

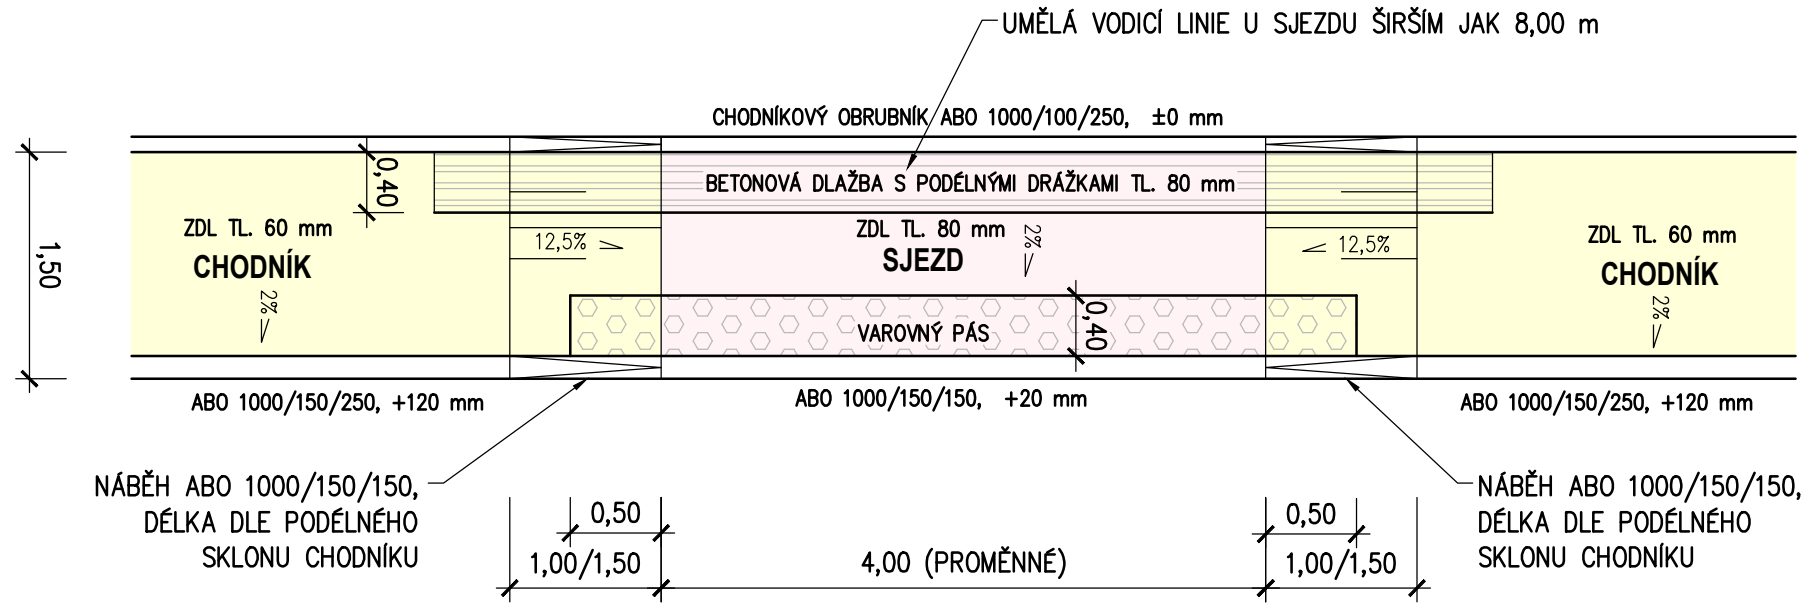

MÍSTO PRO PŘECHÁZENÍ

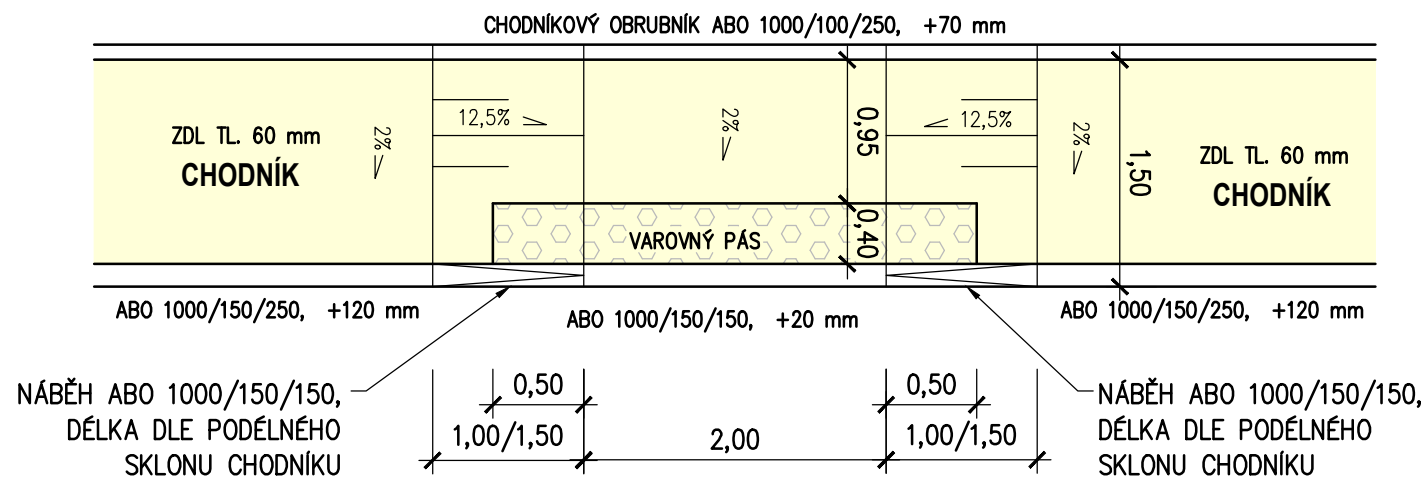

D 101

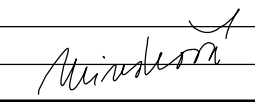VEDOUCÍ PROJEKTANT:	ING. MINÁŘOVÁ		ING. M. MINÁŘOVÁ GRUZÍNSKÁ 512/3 625 00 BRNO
VYPRACOVAL:	ING. MINÁŘOVÁ		
KRESLIL:	ING. MINÁŘOVÁ		
INVESTOR:	OBEC OTASLAVICE, OTASLAVICE 343, 798 06 OTASLAVICE		FORMÁT: 2 A4 MĚŘÍTKO: 1 : 50 STUPEN: DÚR + DSP DATUM: VII/2018
KRAJ:	OLOMOUCKÝ	OBEC: OTASLAVICE	
NÁZEV AKCE:	OTASLAVICE - CHODNÍK, PARKOVACÍ MÍSTO, ZPEVNĚNÉ PLOCHY A VEŘEJNÉ OSVĚTLENÍ U SIL. III/37745		ČÍSLO SOUPRAVY: ČÍSLO VÝKRESU:
NÁZEV OBJEKTU:	D 101 CHODNÍK, PARKOVACÍ MÍSTO A ZPEVNĚNÉ PLOCHY		
NÁZEV VÝKRESU:	BEZBARIÉROVÉ ÚPRAVY		