
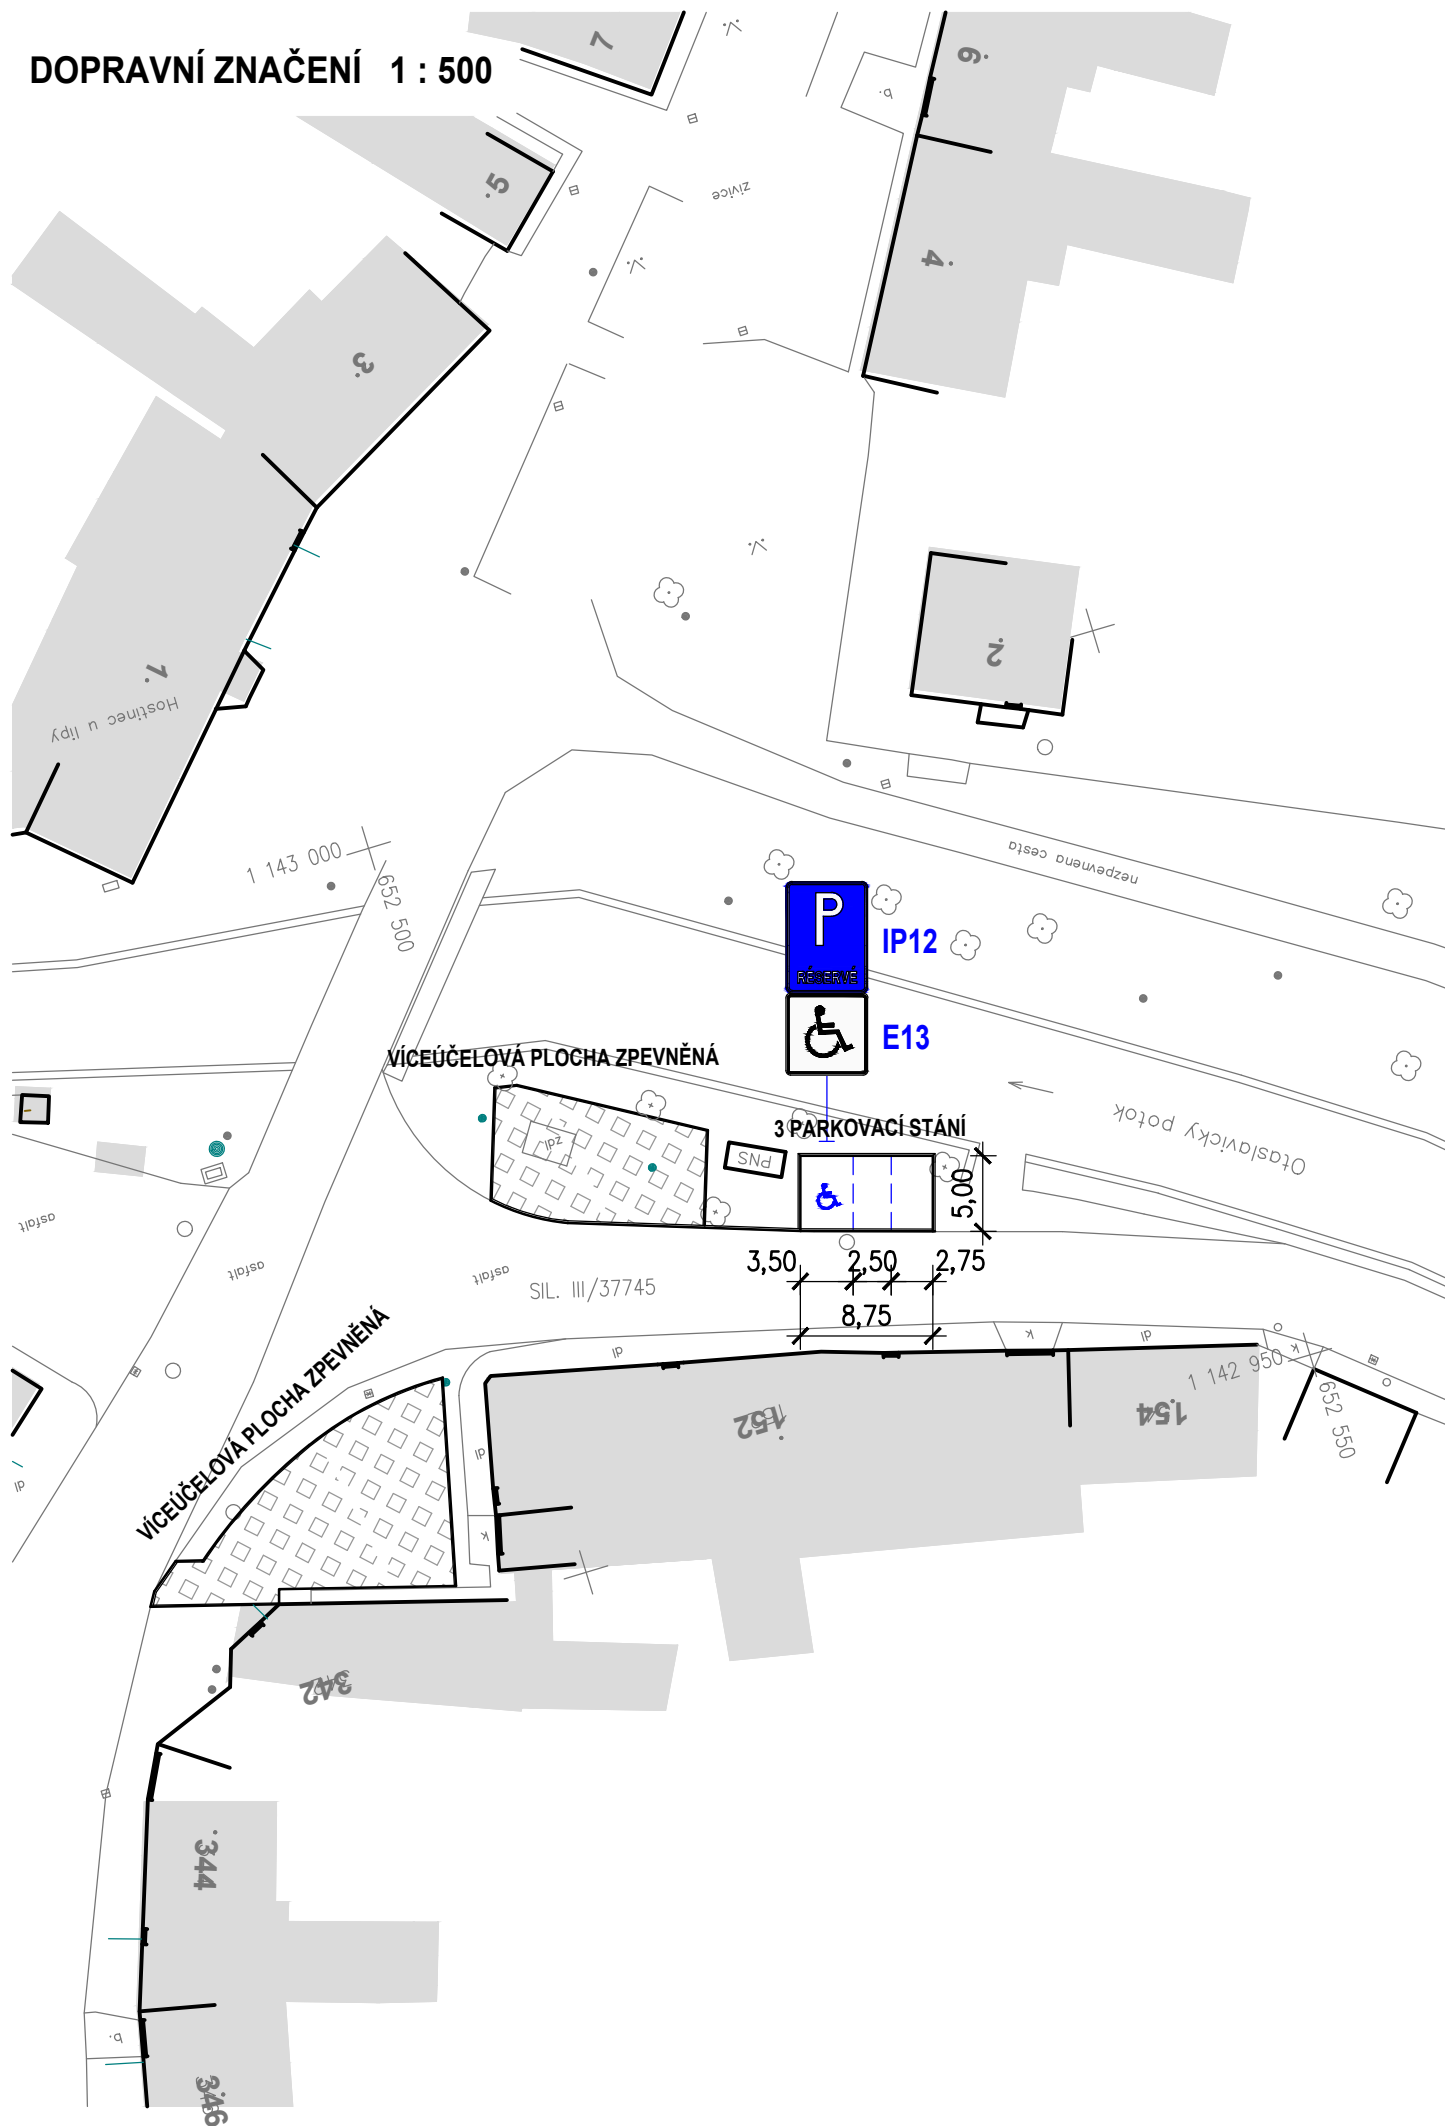


DOPRAVNÍ ZNAČENÍ 1 : 500

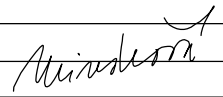

D 101

Souřadnicový systém: JTSK
 Výškový systém: B.p.v.

VEDOUCÍ PROJEKTANT:	ING. MINÁŘOVÁ		ING. M. MINÁŘOVÁ GRUZÍNSKÁ 512/3 625 00 BRNO		
VYPRACOVAL:	ING. MINÁŘOVÁ				
KRESLIL:	ING. MINÁŘOVÁ				
INVESTOR:	OBEC OTASLAVICE, OTASLAVICE 343, 798 06 OTASLAVICE			FORMÁT:	2 A4
KRAJ:	OLOMOUCKÝ	OBEC:	OTASLAVICE	MĚŘÍTKO:	1 : 500
NÁZEV AKCE:	OTASLAVICE - CHODNÍK, PARKOVACÍ MÍSTA, ZPEVNĚNÉ PLOCHY A VEŘEJNÉ OSVĚTLENÍ U SIL. III/37745			STUPEN:	DŮR + DSP
NÁZEV OBJEKTU:	D 101 CHODNÍK, PARKOVACÍ MÍSTA A ZPEVNĚNÉ PLOCHY			DATUM:	VII/2018
NÁZEV VÝKRESU:	DOPRAVNÍ ZNAČENÍ			ČÍSLO SOUPRAVY:	ČÍSLO VÝKRESU:
					6