

**JEDNOTLIVÉ SOUŘADNICE PROVĚŘIT  
PŘED VYTŘENÍM, NENÍ ZARUČENO  
POSUNUTÍ SITUACE V SOUŘADNĚM SYSTÉMU**

- |    |              |    |              |    |              |
|----|--------------|----|--------------|----|--------------|
| 1  | x=562795,36  | 2  | x=562802,61  | 3  | x=562808,68  |
|    | y=1142735,16 |    | y=1142741,23 |    | y=1142744,62 |
| 4  | x=562811,56  | 5  | x=562816,92  | 6  | x=562820,61  |
|    | y=1142751,56 |    | y=1142760,69 |    | y=1142766,18 |
| 7  | x=562800,32  | 8  | x=562798,67  | 9  | x=562792,65  |
|    | y=1142814,79 |    | y=1142833,49 |    | y=1142844,17 |
| 10 | x=562775,53  | 11 | x=562765,56  | 12 | x=562796,86  |
|    | y=1142861,32 |    | y=1142864,97 |    | y=1142864,11 |
| 13 | x=562798,79  |    |              |    |              |
|    | y=1142860,85 |    |              |    |              |


**STAVAJÍCÍ SÍŤ**

- ZEMNÍ KABELY NN
- VENKOVNÍ VEDENÍ NN
- PO — PO — ZEMNÍ KABELY VĚRNĚJŠÍHO OSVĚTLENÍ
- SPELONČÍ KABELY
- KANALIZACE SPLAŠKOVÁ
- VODOVOD
- PLYNOVOD STŘEDOTLAK

**LEGENDA**

- NOVÝ ASFALTOVÝ KRYT KOMUNIKACE
- CHODNÍKY — ZÁMKOVÁ DLAŽBA TL. 60 MM
- CHODNÍKOVÝ PŘECHEZ, OSTANNÁ PLOCHA — ZÁMKOVÁ DLAŽBA TL. 80 MM
- PLOCHA SADOVÝCH ÚPRAV
- CHRÁNĚNKA SPELONČNÍCH KABELŮ
- PŘECHEZKA SPELONČNÍCH KABELŮ
- KANALIZAČNÍ PŘÍPOJKY PVC DN 150

TRASY STAVAJÍCÍCH NĚJENKŮVÝCH SÍŤÍ JSOU V SITUACI VYZNAČENY ORIENTAČNĚ. PŘED ZAPOČETÍM  
ZEMNÍCH PRÁČÍ JE NUTNO POŽADOVAT JEJICH SPRÁVNÉ O PŘESNÉ VYTŘENÍ  
PŘED VYTŘENÍM STAVBY NUTNO VYTŘÍT HRANICE POZEZKOVÝ SYSTÉM B.p.v. SOUŘADNICOVÝ SYSTÉM JTSK

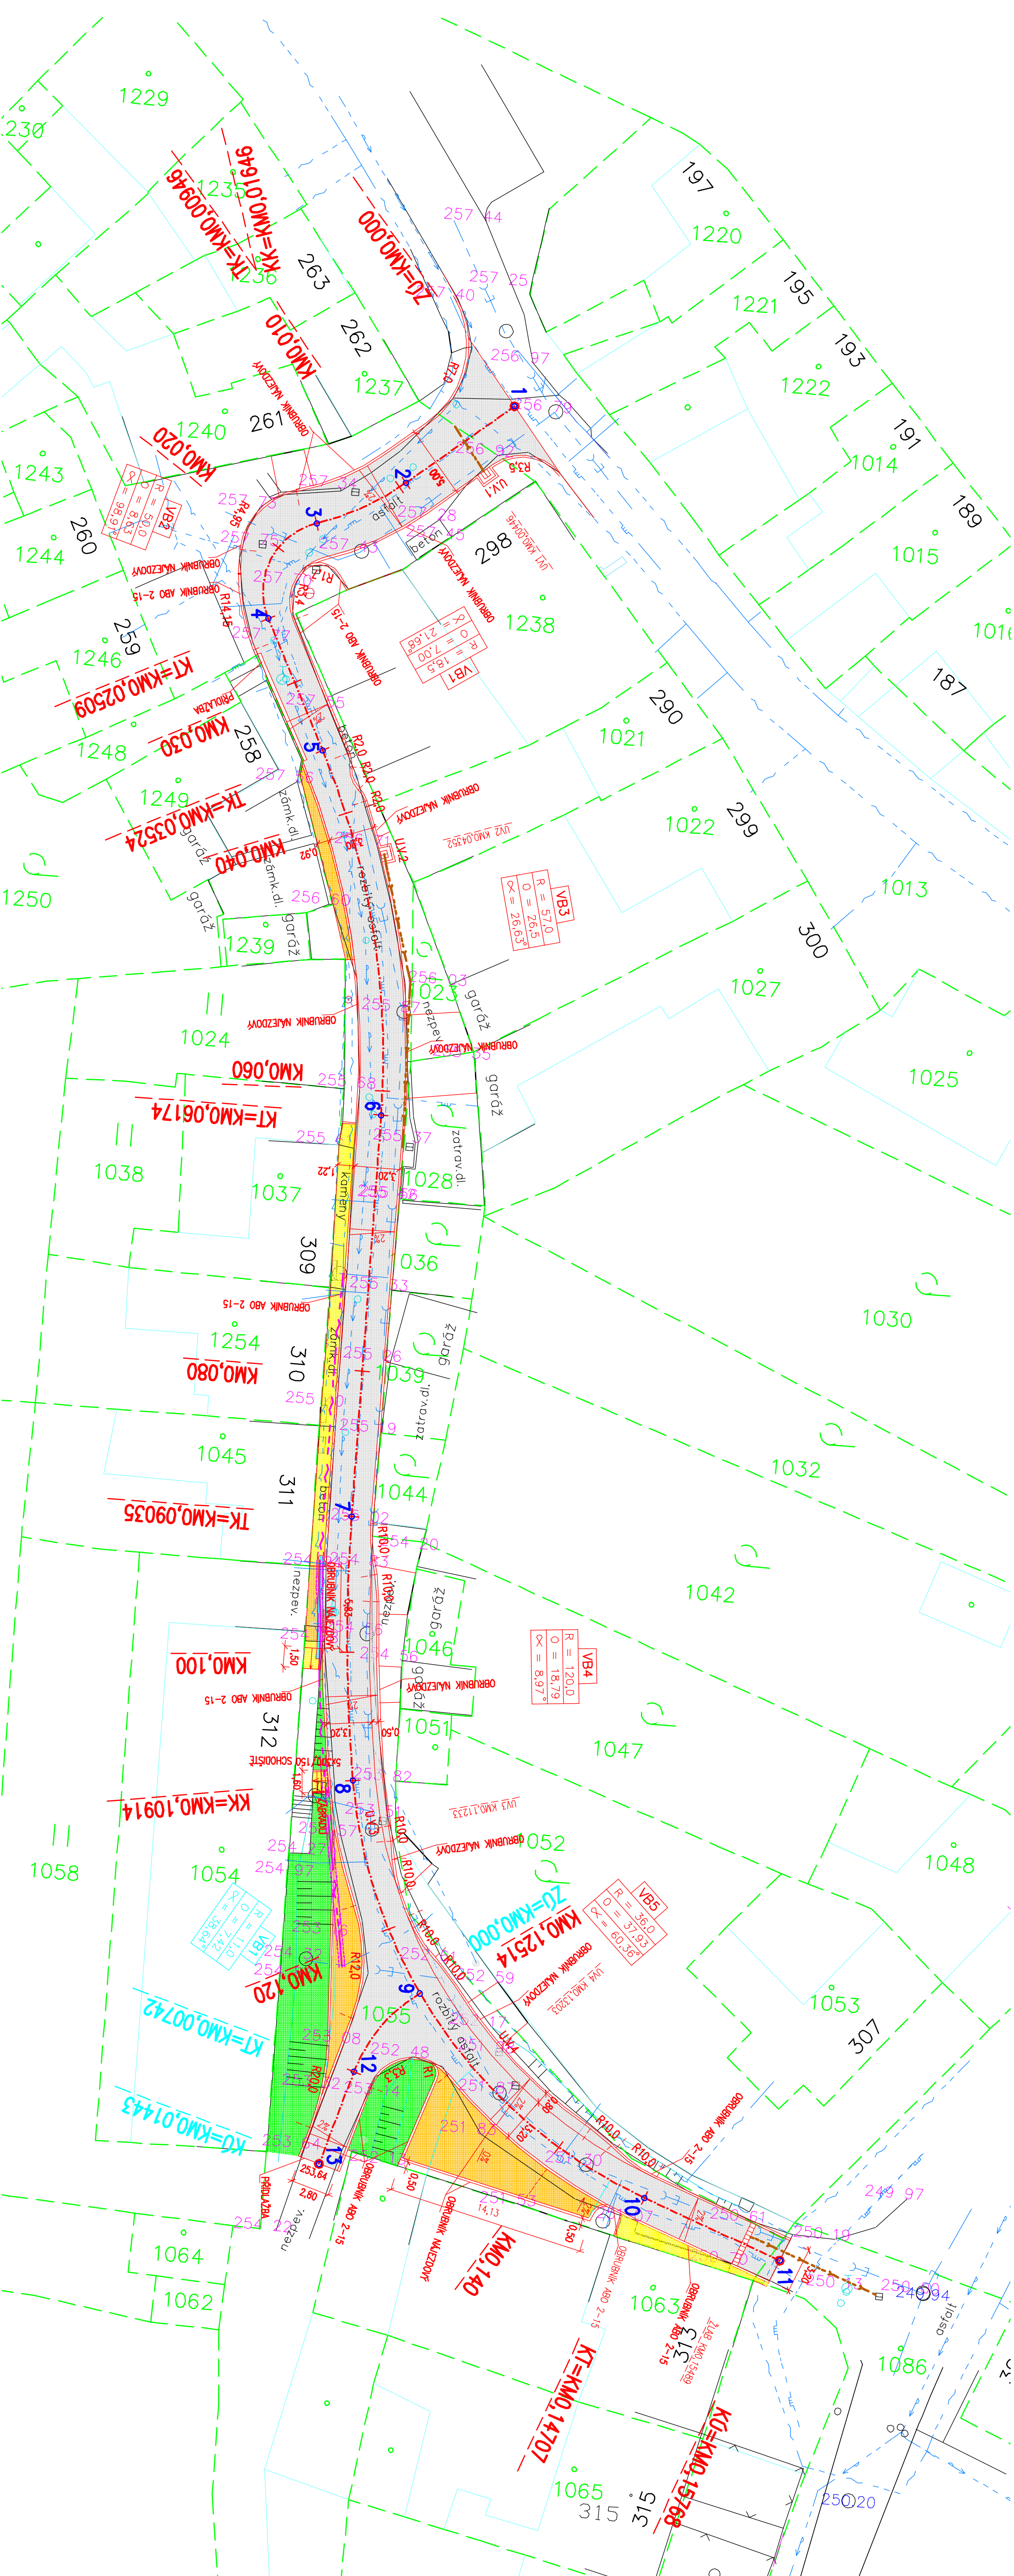

VYPRACOVAL	ZODPOVĚDNÝ PROJEKTANT	Václav Jaroníř	Václav Jaroníř
MÍSTO:	Ostasovice	Obec úřad:	Ostasovice
INVESTOR :	Obec Ostasovice	Dobromilice	330
PÁŘE :	AKCE :	Rekonstrukce komunikace pod bytovkou Ostasovice	
ÚČEL	OBSAH	Situace stavby	koordináční
FORMÁT	3x43	DATUM	7/2016
ZAK. Č.	28/2016	MĚŘÍTKO	1:250
ODDÍL	č. v	B2	