

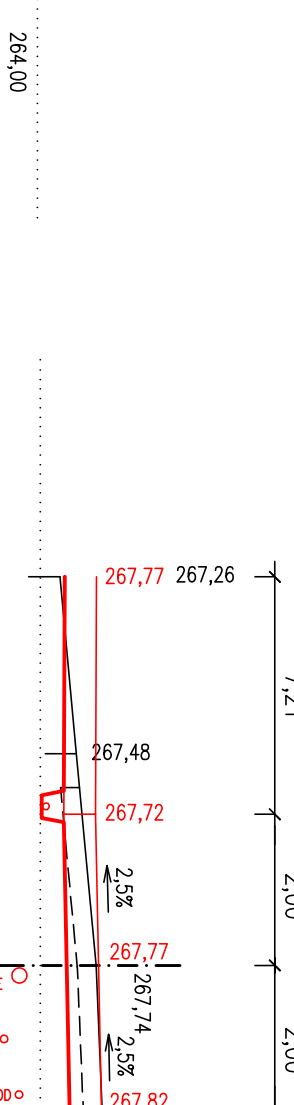
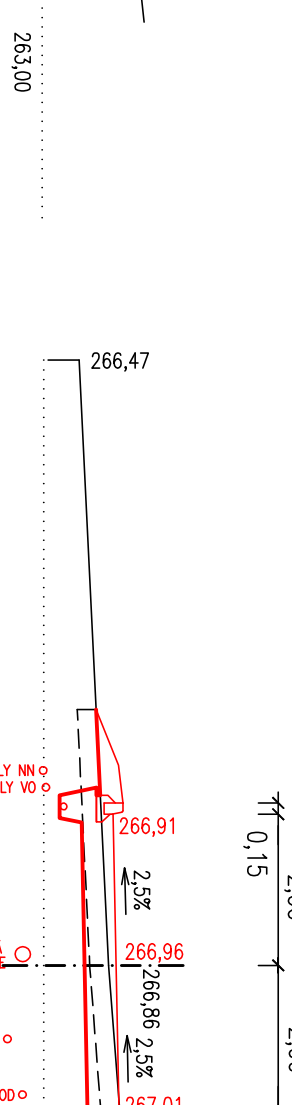
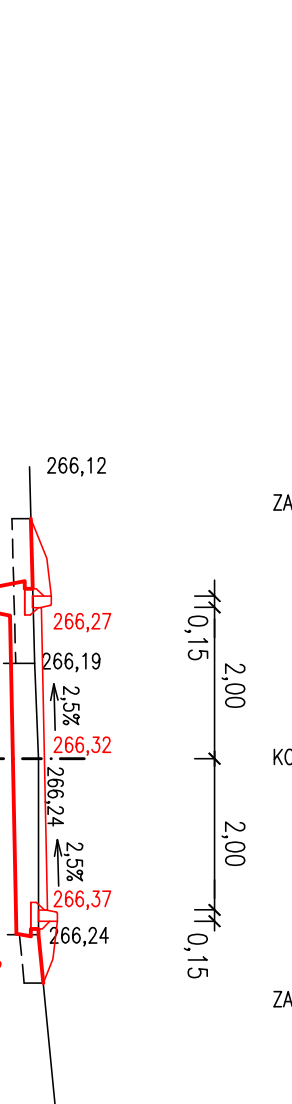
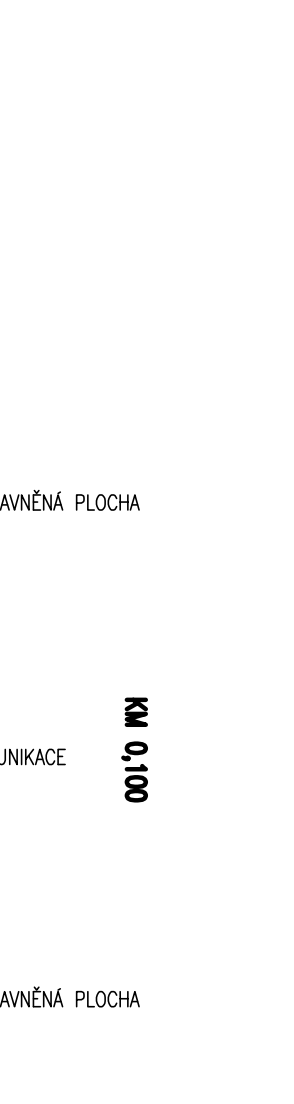
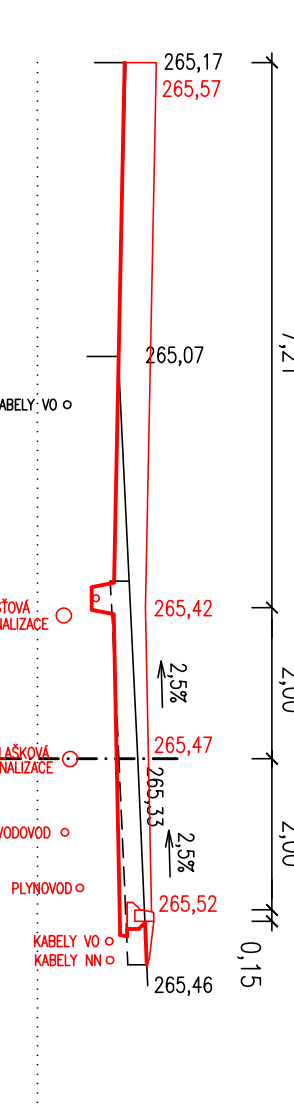
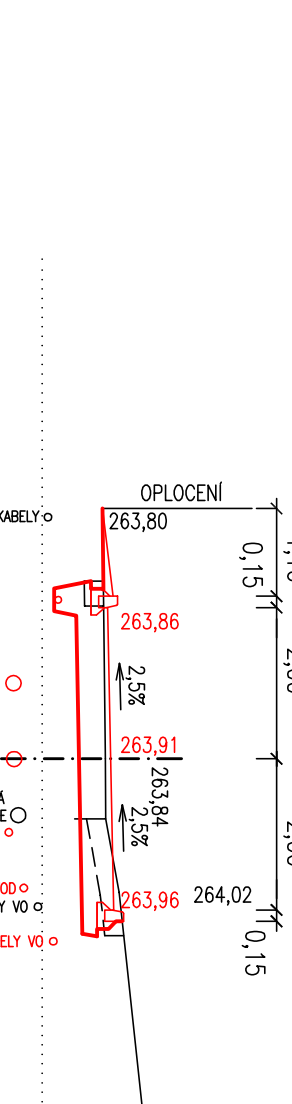
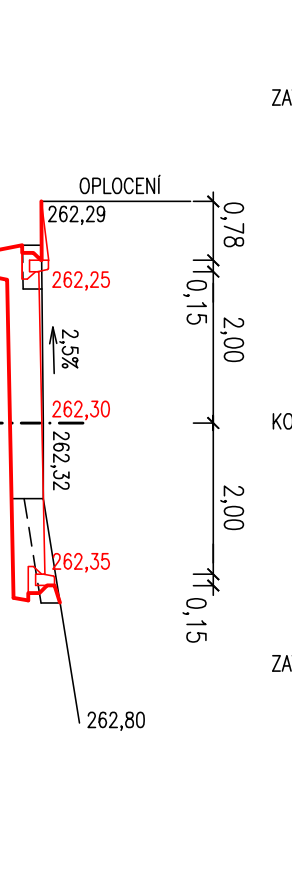
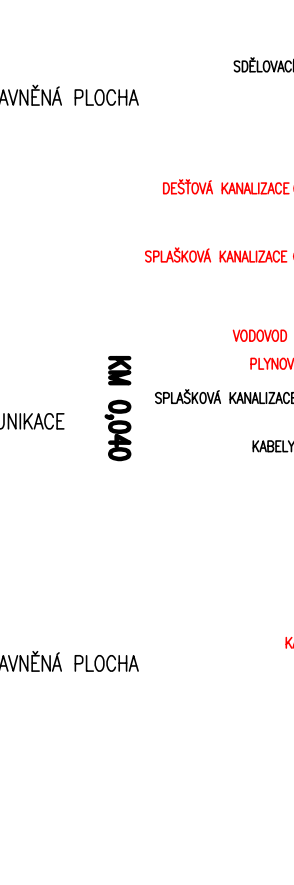
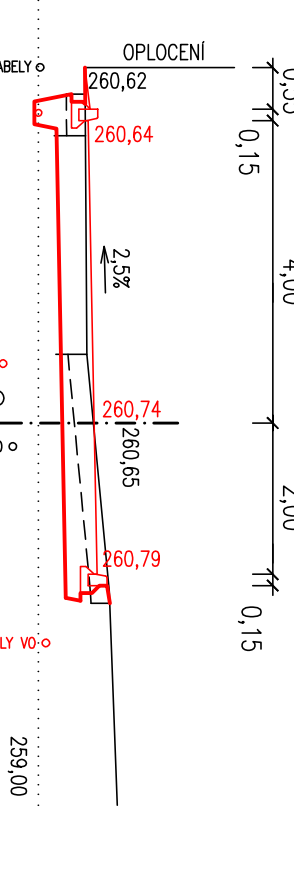
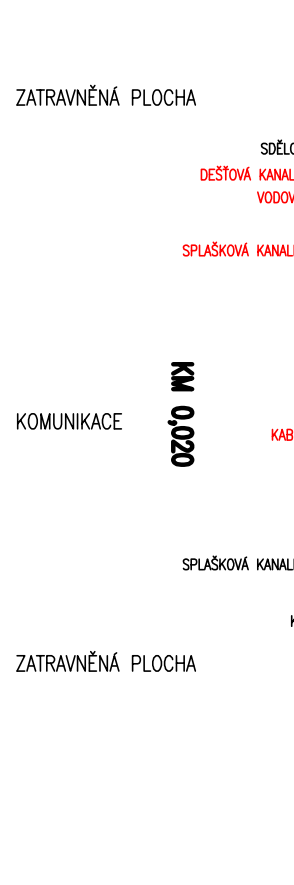
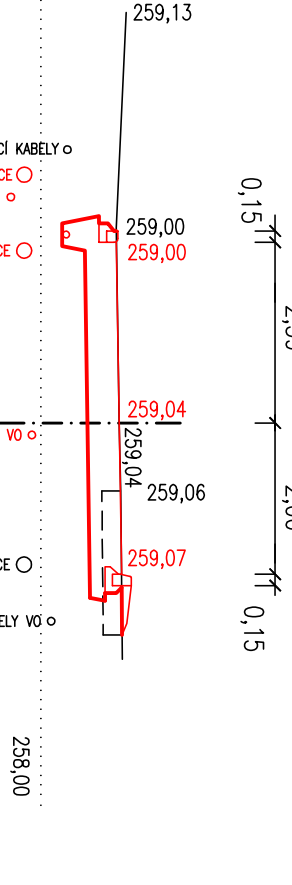
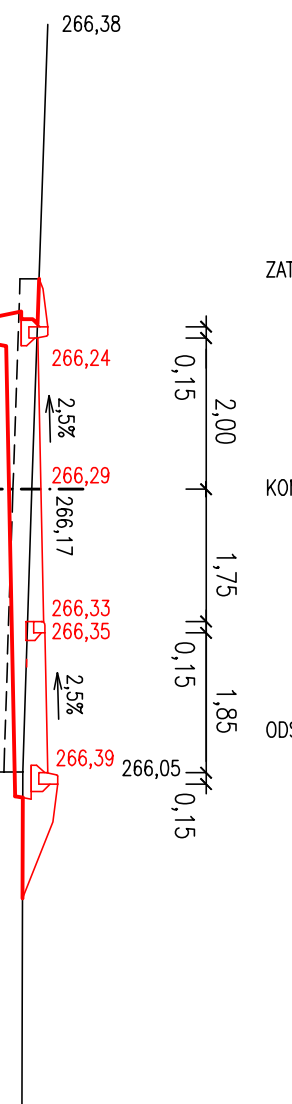
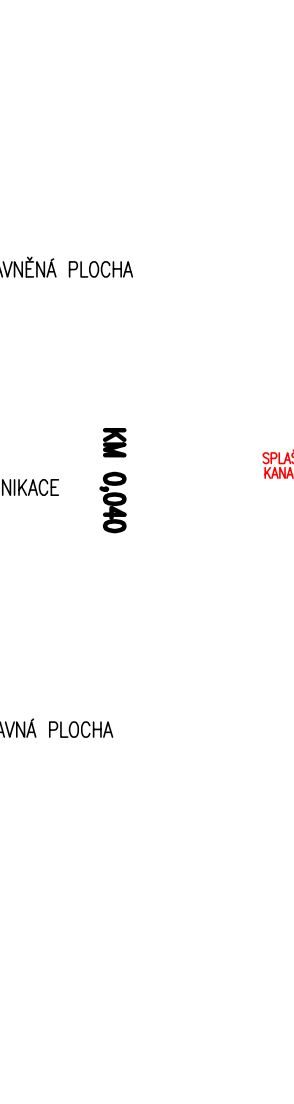
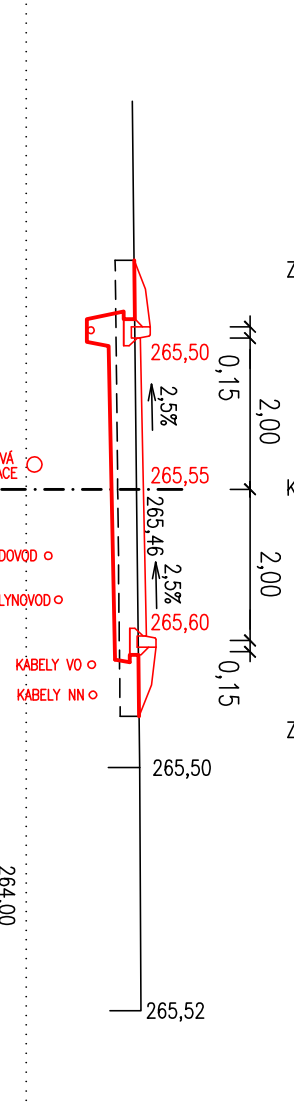







Větev A

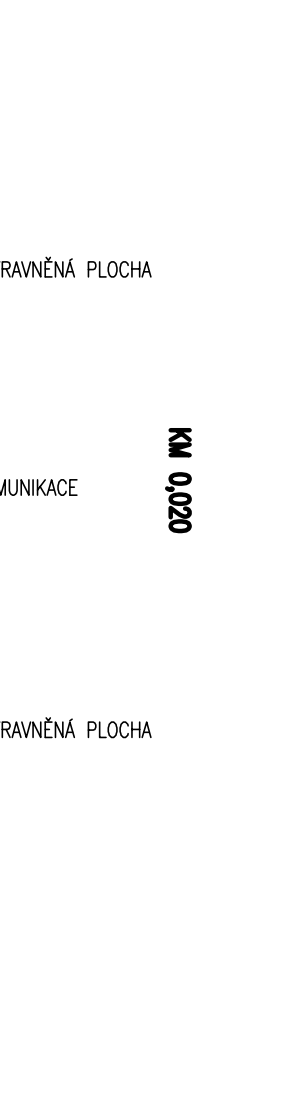

Větev B

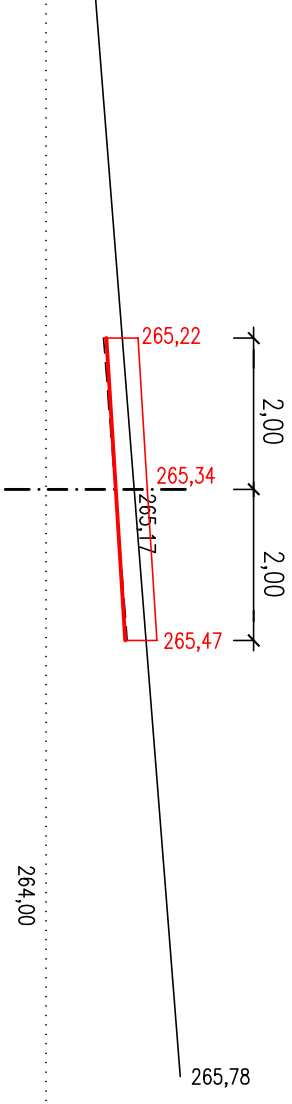

Větev C

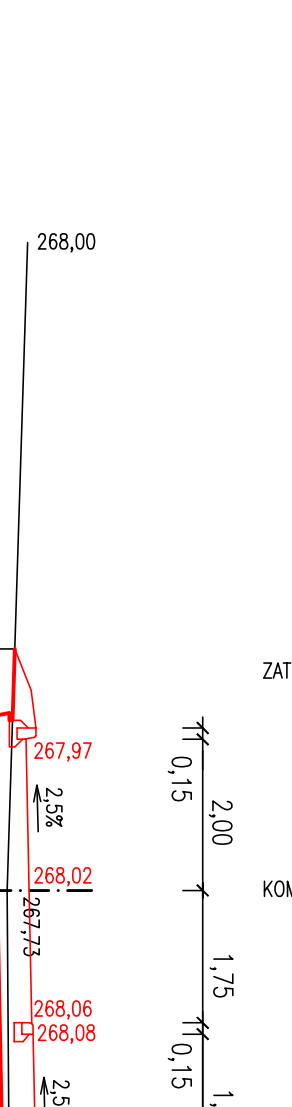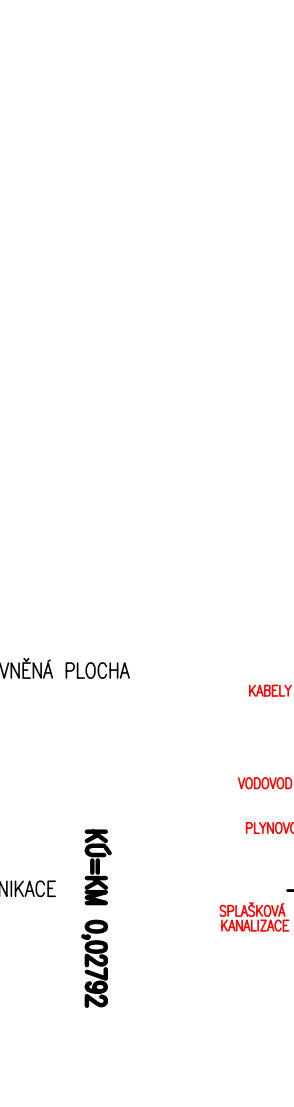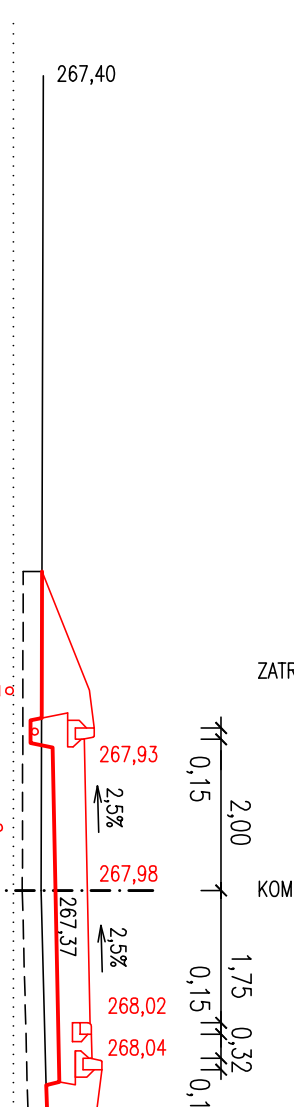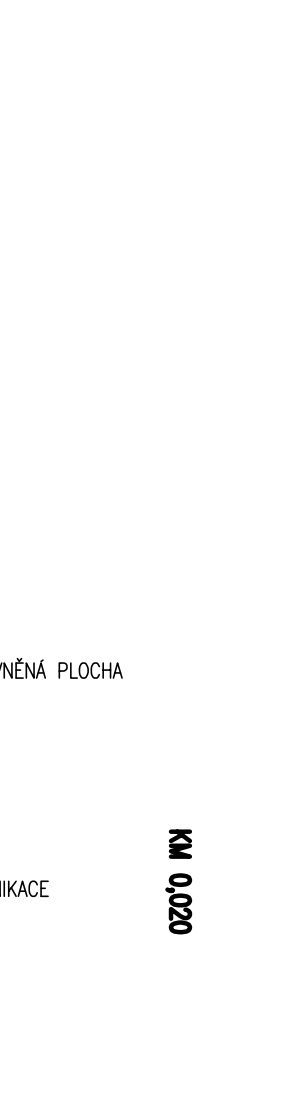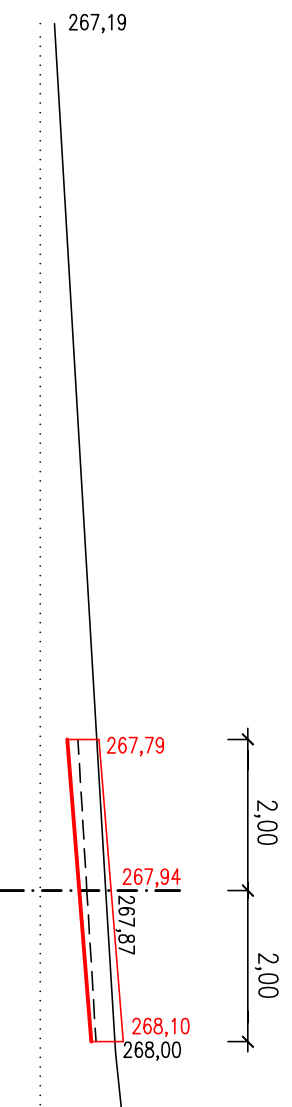

VYPRACOVAL		ZODPOVEDNÝ PROJEKTANT	
Václav Jeroním		Václav Jeroním	
MÍSTO: Otaslavice	Měst. úřad: Otaslavice	Václav Jeroním <b>PROJECE</b> Dobromilice 330	
INVESTOR: Obec Otaslavice			
PARÉ: AKCE :		FORMÁT: 2x42	DATAUM: 5/2013
ZTV OTASLAVICE		ZNAČ. Č.: 20/2013	MĚŘÍTKO: 1:100
		ÚČEL: PRŮCHÉZĚ	
		ORSAH: PRŮCHÉZĚ	
		Č. 1.2.4	