


SITUACE KOORDINAČNÍ 1 : 1.000

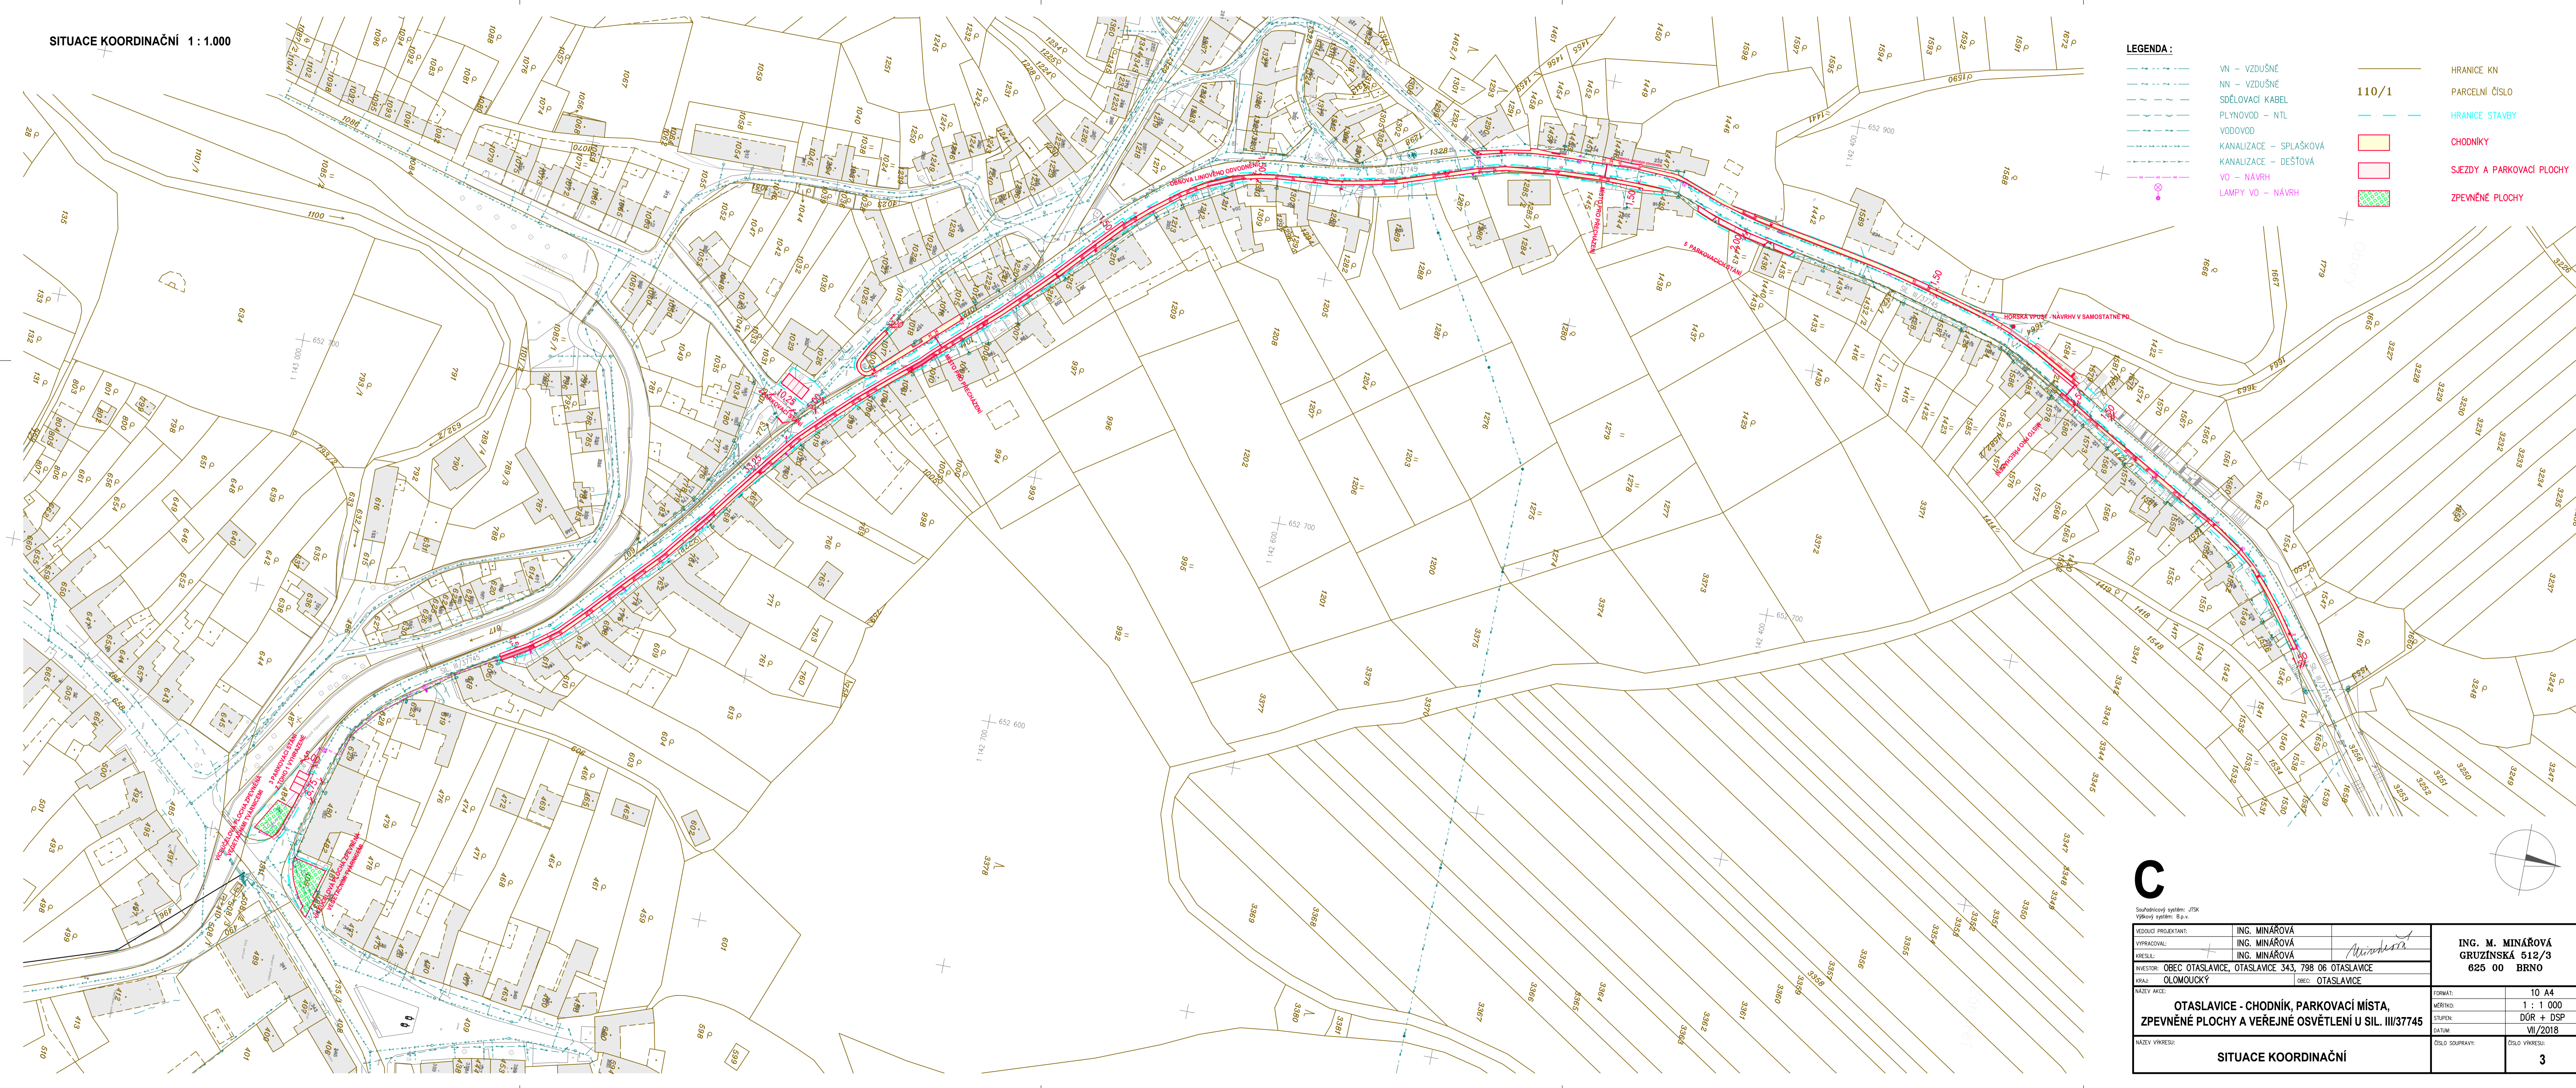

LEGENDA :

	VN – VZDUŠNÉ		HRANICE KN
	NN – VZDUŠNÉ		PARCELNÍ ČÍSLO
	SDĚLOVACÍ KABEL		HRANICE STAVBY
	PLYNOVOD – NTL		CHODNÍKY
	VODOVOD		SJEZDY A PARKOVACÍ PLOCHY
	KANALIZACE – SPLAŠKOVÁ		ZPEVNĚNÉ PLOCHY
	KANALIZACE – DEŠŤOVÁ		
	VO – NÁVRH		
	LAMPY VO – NÁVRH		

<p>C</p> <p>Softwarový systém: JTK Výkový systém: B.p.v.</p>		<p>ING. M. MINÁŘOVÁ GRUZÍNSKÁ 512/3 625 00 BRNO</p>	
		<p>FORMÁT: 10 A4 MĚŘÍTKO: 1 : 1 000 STUPEŇ: DŮR + DSP DATUM: VII/2018</p>	
<p>VEDOUcí PROJEKTANT: ING. MINÁŘOVÁ</p> <p>VYPRACOVAL: ING. MINÁŘOVÁ</p> <p>KRESLIL: ING. MINÁŘOVÁ</p>		<p>INVESTOR: OBEC OTASLAVICE, OTASLAVICE 343, 798 06 OTASLAVICE</p> <p>KRAJ: OLOMOUCKÝ OBEC: OTASLAVICE</p>	
<p>NÁZEV AKCE: OTASLAVICE - CHODNÍK, PARKOVACÍ MÍSTA, ZPEVNĚNÉ PLOCHY A VEŘEJNÉ OSVĚTLENÍ U SIL. III/37745</p>		<p>ČÍSLO SOUPRAVY: ČÍSLO VÝKRESU: 3</p>	
<p>NÁZEV VÝKRESU: SITUACE KOORDINAČNÍ</p>			