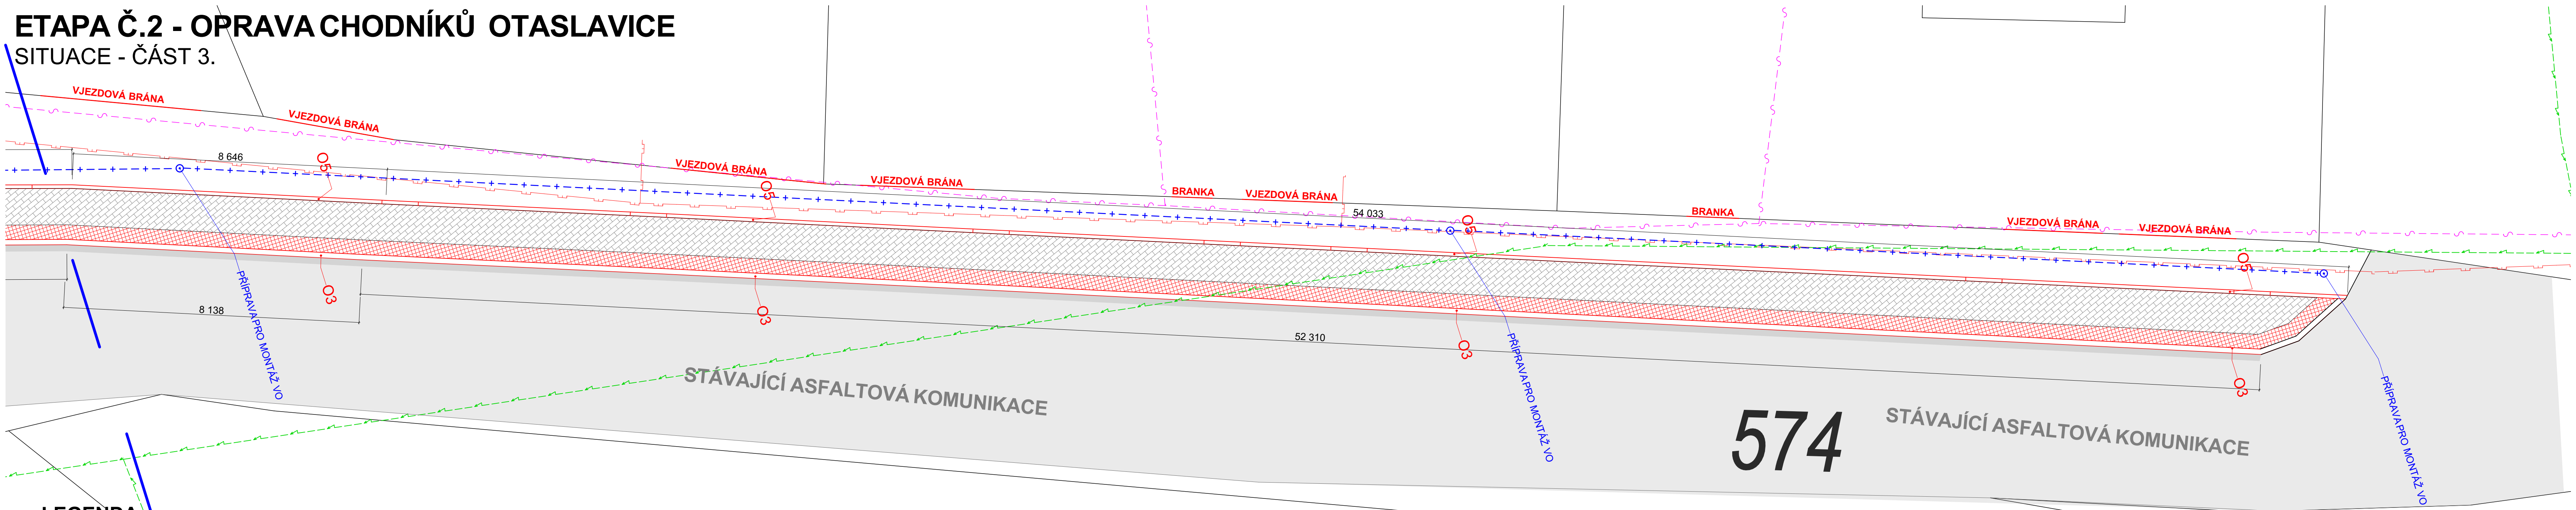

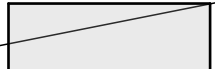

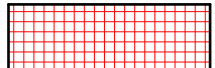




ETAPA Č.2 - OPRAVA CHODNÍKŮ OTASLAVICE






SITUACE - ČÁST 3.



LEGENDA

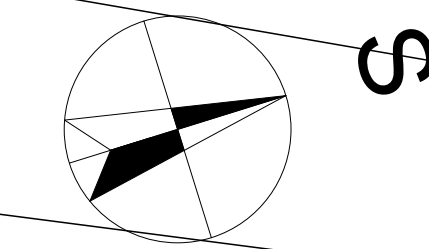
-  ZÁMKOVÁ DLAŽBA TL. 80 MM
-  STÁVAJÍCÍ ASFALTOVÁ KOMUNIKACE
-  NOVĚ NAVRŽENÁ KRAJNICE Z ŽULOVÝCH KOSTEK KLADENÝCH DO BETONU
-  ZÁMKOVÁ DLAŽBA TL. 80 MM, SLEPEČKA A ČERVENÁ (VJEZD)
-  NOVÉ KONSTRUKCE
-  OBJEKTY URČENÉ K ODSTRANĚNÍ

INŽENÝRSKÉ SÍŤE - STÁVAJÍCÍ

-  STL PLYNOVOD
-  PRŮBĚH METALICKÉHO KABELU
-  VEŘEJNÉ VEDENÍ NN
-  VEŘEJNÉ VODOVOD
-  VEŘEJNÁ KANALIZACE

LEGENDA

- „O1“ SILNIČNÍ OBRUBNÍK (1000x250x150)
- „O2“ OBRUBNÍK SILNIČNÍ PŘECHODOVÝ - LEVÝ (1000x150x150-250)
- „O3“ OBRUBNÍK SILNIČNÍ NÁJEZDOVÝ (1000x150x150)
- „O4“ OBRUBNÍK SILNIČNÍ PŘECHODOVÝ - PRAVÝ (1000x150x150-250)
- „O5“ OBRUBNÍK CHODNÍKOVÝ (1000x100x200)



SO-02 - OPRAVA CHODNÍKŮ ETAPA Č.2

VYPRACOVAL: Vit Krátký	ZODP. PROJEKTANT: Vit Krátký	ČÍSLO VÝKRESU: D.1.10
INVESTOR: Obec Otaslavice, Otaslavice 345, 798 06 Otaslavice		DATUM: 3/2023
AKCE: OPRAVA CHODNÍKŮ NA PARCELE Č. 707 A 574 V K.U. OTASLAVICE VČETNĚ OPRAVY VO		FORMÁT: 3xA4
OBSAH: SITUACE - ČÁST 3.		MĚŘITKO: 1:75