








# ETAPA Č.2 - OPRAVA CHODNÍKŮ OTASLAVICE

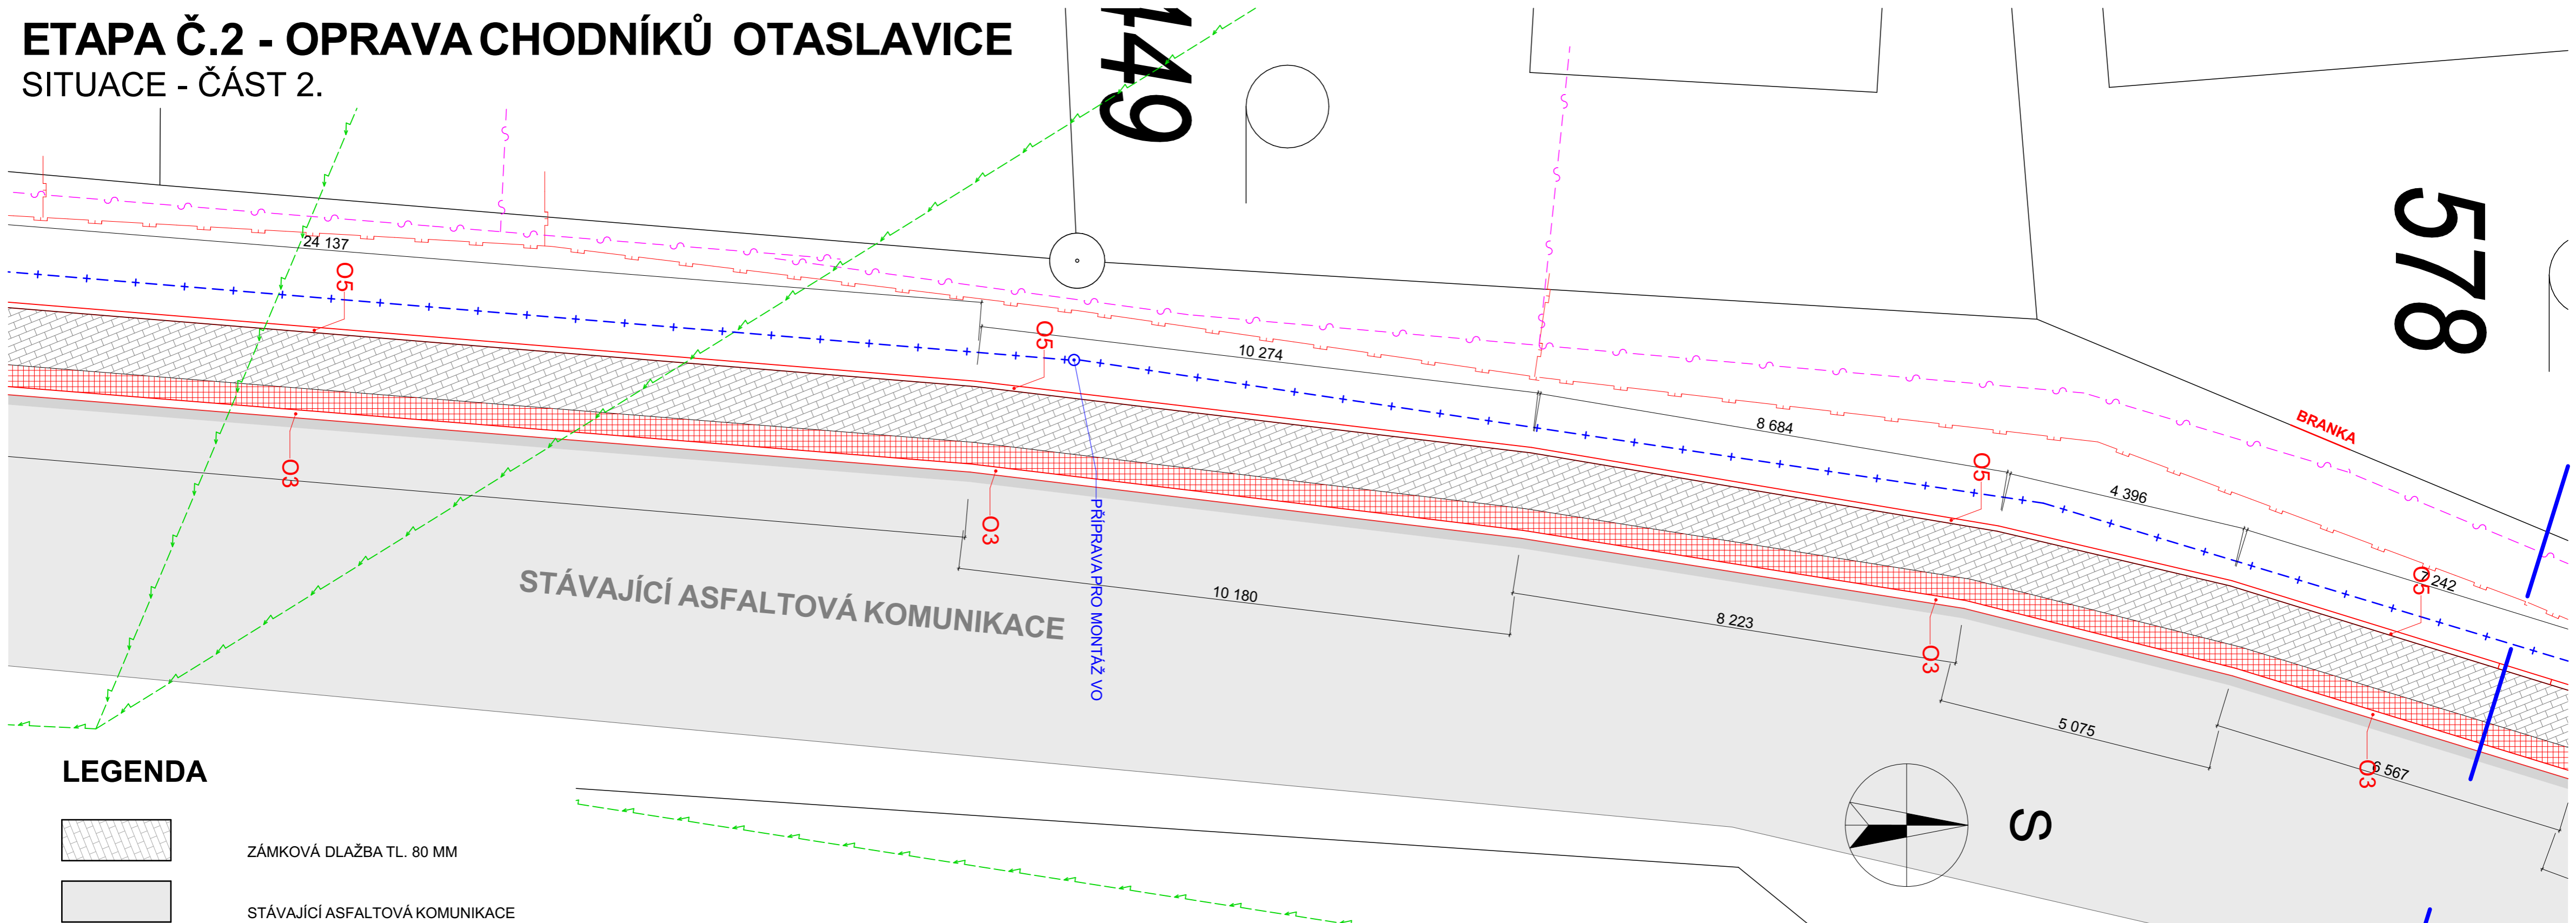

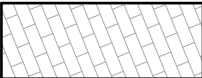

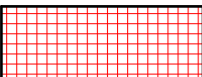
## SITUACE - ČÁST 2.



### LEGENDA


-  ZÁMKOVÁ DLAŽBA TL. 80 MM
-  STÁVAJÍCÍ ASFALTOVÁ KOMUNIKACE
-  NOVĚ NAVRŽENÁ KRAJNICE Z ŽULOVÝCH KOSTEK KLADENÝCH DO BETONU
-  ZÁMKOVÁ DLAŽBA TL. 80 MM, SLEPECKÁ A ČERVENÁ (VJEZD)
-  NOVÉ KONSTRUKCE
-  OBJEKTY URČENÉ K ODSTRANĚNÍ

### INŽENÝRSKÉ SÍTĚ - STÁVAJÍCÍ

-  STL PLYNOVOD
-  PRŮBĚH METALICKÉHO KABELU
-  VEŘEJNÉ VEDENÍ NN
-  VEŘEJNÉ VODOVOD
-  VEŘEJNÁ KANALIZACE

### LEGENDA

- „01“** SILNIČNÍ OBRUBNÍK (1000x250x150)
- „02“** OBRUBNÍK SILNIČNÍ PŘECHODOVÝ - LEVÝ (1000x150x150-250)
- „03“** OBRUBNÍK SILNIČNÍ NÁJEZDOVÝ (1000x150x150)
- „04“** OBRUBNÍK SILNIČNÍ PŘECHODOVÝ - PRAVÝ (1000x150x150-250)
- „05“** OBRUBNÍK CHODNÍKOVÝ (1000x100x200)

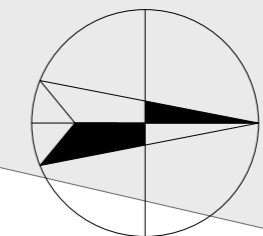

S

#### SO-02 - OPRAVA CHODNÍKU ETAPA Č.2

VYPRACOVAL: Vít Krátký	ZODP. PROJEKTANT: Vít Krátký	ČÍSLO VÝKRESU: <b>D.1.9</b>	
INVESTOR: Obec Otaslavice, Otaslavice 345, 798 06 Otaslavice		DATUM: 3/2023	FORMÁT: 3xA4
AKCE: <b>OPRAVA CHODNÍKŮ NA PARCELE Č. 707 A 574 V K.U. OTASLAVICE VČETNĚ OPRAVY VO</b>		MĚŘITKO: 1:75	
OBSAH: SITUACE - ČÁST 2.			