


ETAPA Č.1 - OPRAVA CHODNÍKŮ OTASLAVICE


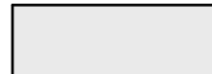
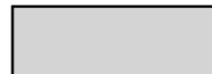
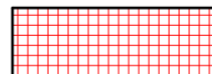


PŮDORYS - ČÁST 4.

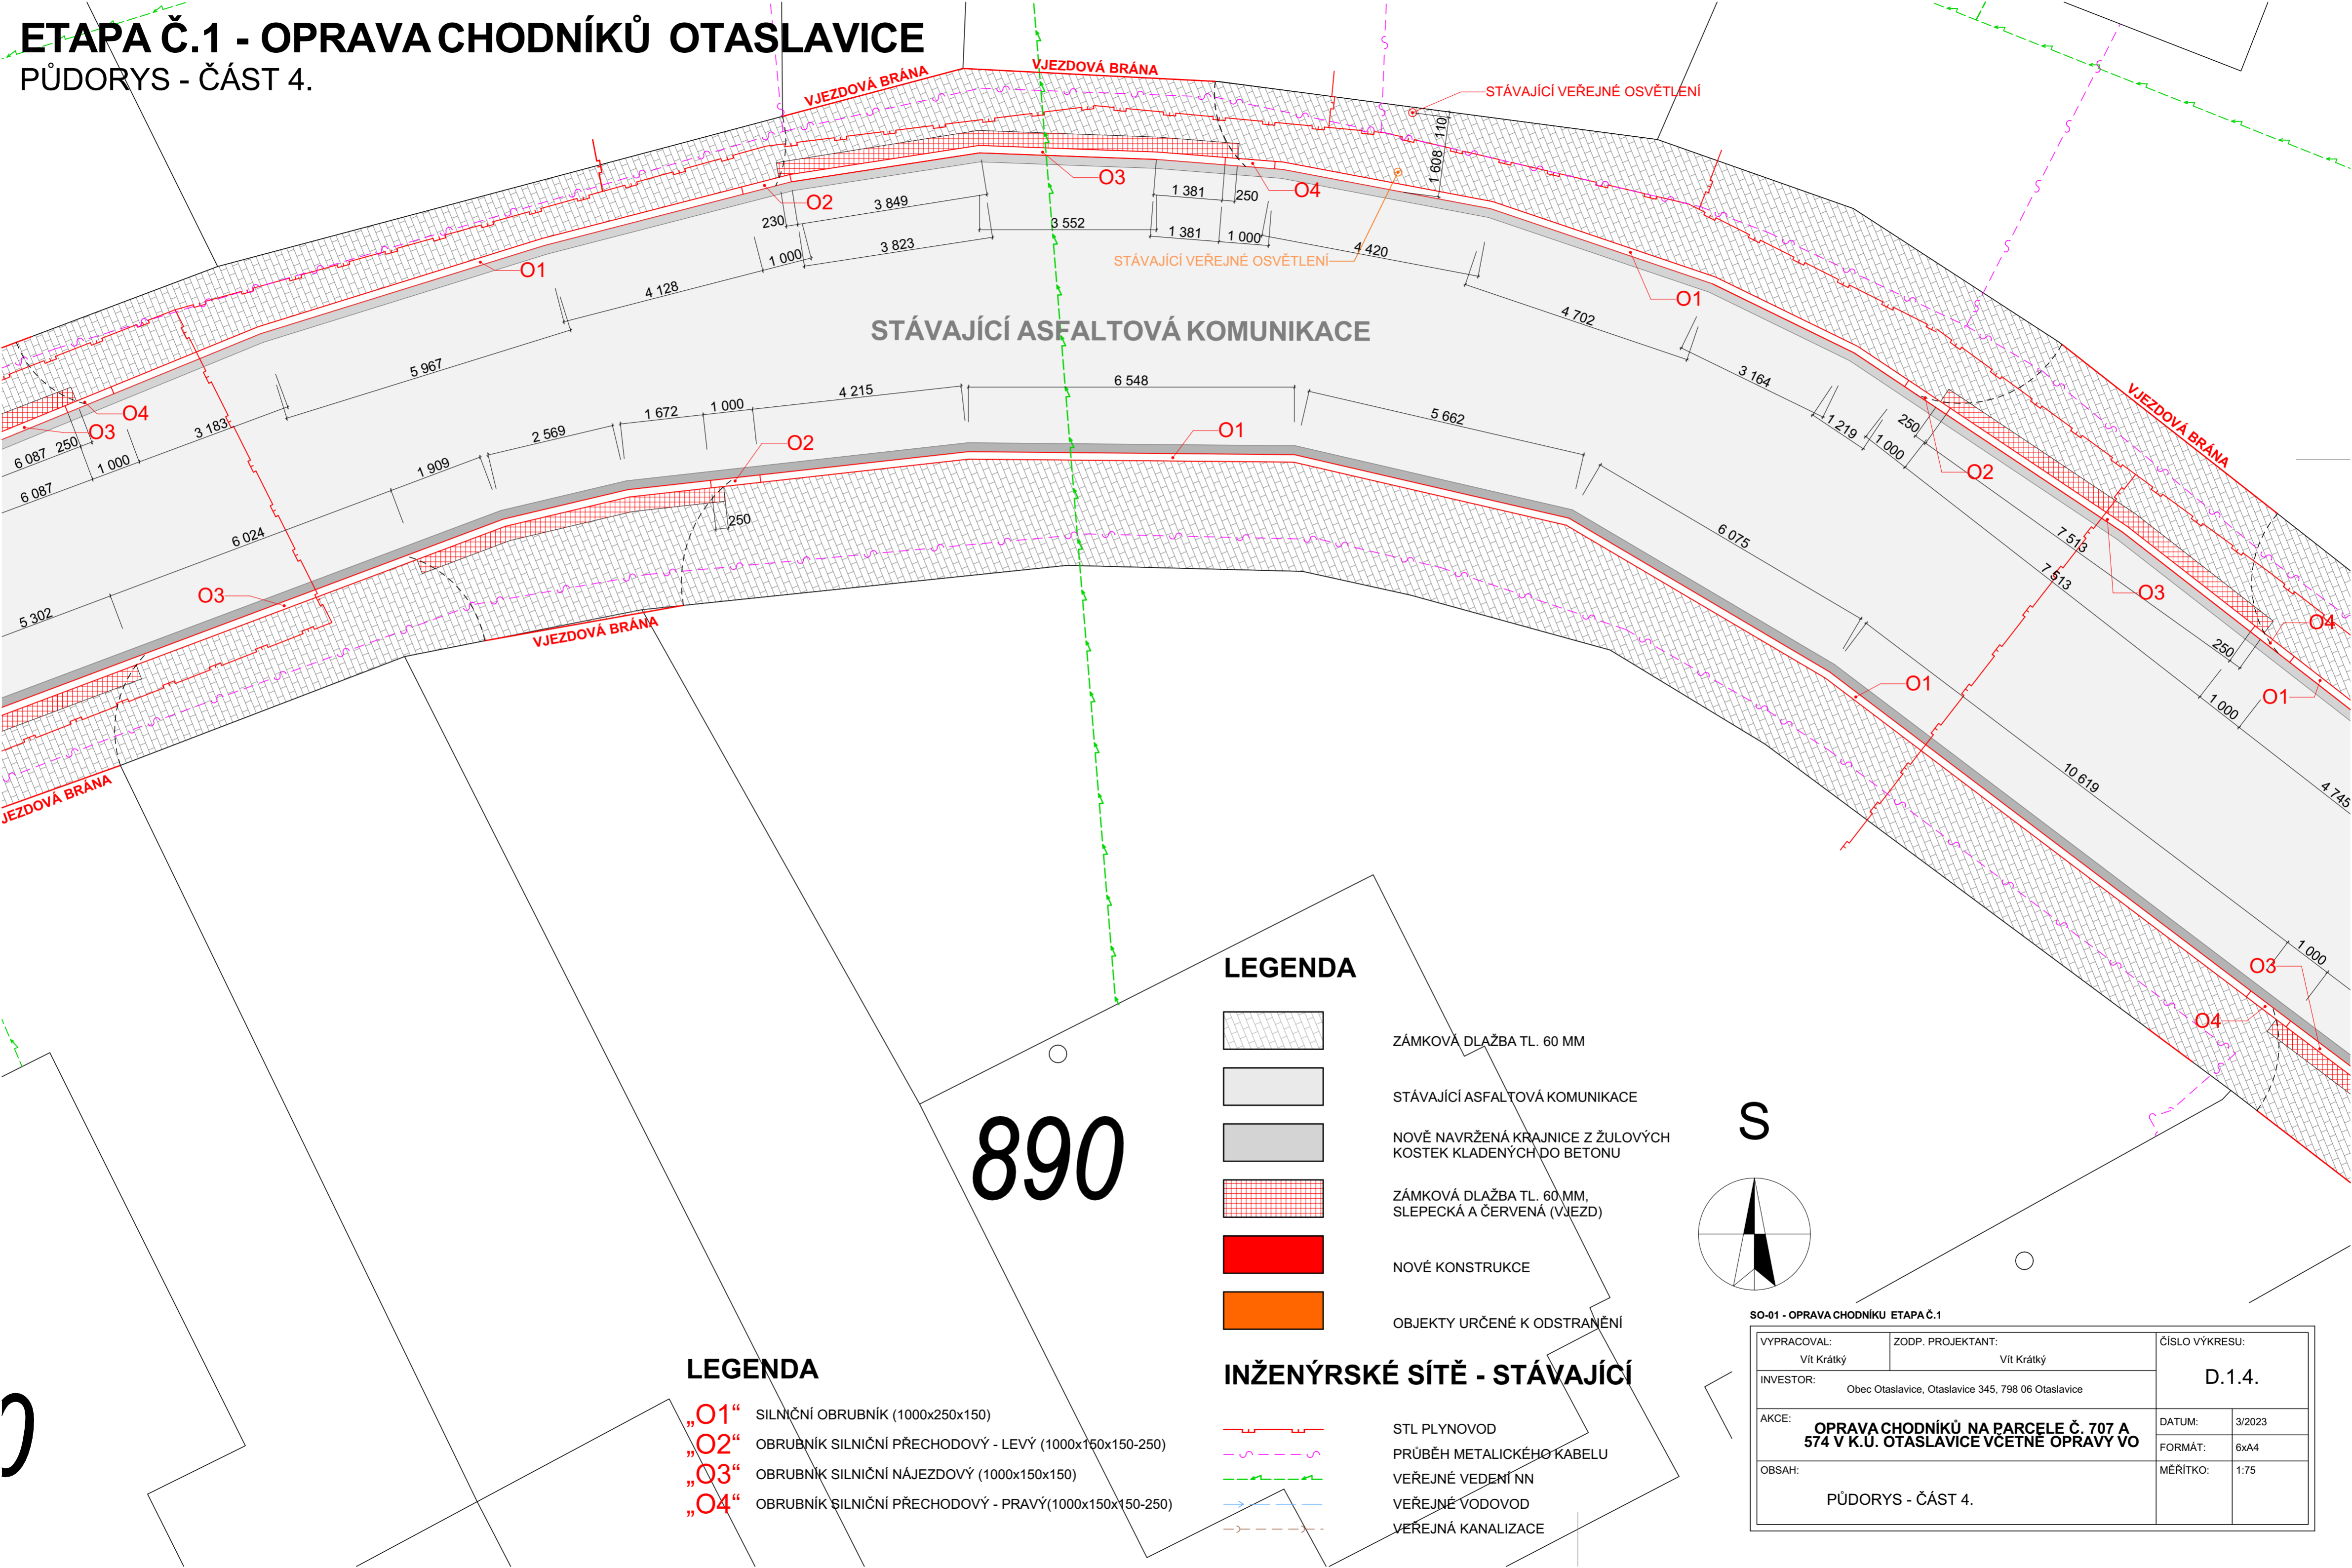






STÁVAJÍCÍ ASFALTOVÁ KOMUNIKACE

890

LEGENDA

-  ZÁMKOVÁ DLAŽBA TL. 60 MM
-  STÁVAJÍCÍ ASFALTOVÁ KOMUNIKACE
-  NOVĚ NAVRŽENÁ KRAJNICE Z ŽULOVÝCH KOSTEK KLADENÝCH DO BETONU
-  ZÁMKOVÁ DLAŽBA TL. 60MM, SLEPEČKÁ A ČERVENÁ (VJEZD)
-  NOVÉ KONSTRUKCE
-  OBJEKTY URČENÉ K ODSTRANĚNÍ


INŽENÝRSKÉ SÍTĚ - STÁVAJÍCÍ

-  STL PLYNOVOD
-  PRŮBĚH METALICKÉHO KABELU
-  VEŘEJNÉ VEDENÍ NN
-  VEŘEJNÉ VODOVOD
-  VEŘEJNÁ KANALIZACE

LEGENDA

- „O1“** SILNIČNÍ OBRUBNÍK (1000x250x150)
- „O2“** OBRUBNÍK SILNIČNÍ PŘECHODOVÝ - LEVÝ (1000x150x150-250)
- „O3“** OBRUBNÍK SILNIČNÍ NÁJEZDOVÝ (1000x150x150)
- „O4“** OBRUBNÍK SILNIČNÍ PŘECHODOVÝ - PRAVÝ (1000x150x150-250)

S

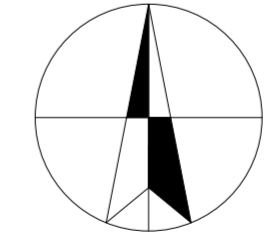

SO-01 - OPRAVA CHODNÍKŮ ETAPA Č.1

VYPRACOVAL: Vít Krátký	ZODP. PROJEKTANT: Vít Krátký	ČÍSLO VÝKRESU: D.1.4.
INVESTOR: Obec Otaslavice, Otaslavice 345, 798 06 Otaslavice		
AKCE: OPRAVA CHODNÍKŮ NA PARCELE Č. 707 A 574 V K.Ú. OTASLAVICE VČETNĚ OPRAVY VO		DATUM: 3/2023
OBSAH: PŮDORYS - ČÁST 4.		FORMÁT: 6xA4
		MĚŘITKO: 1:75