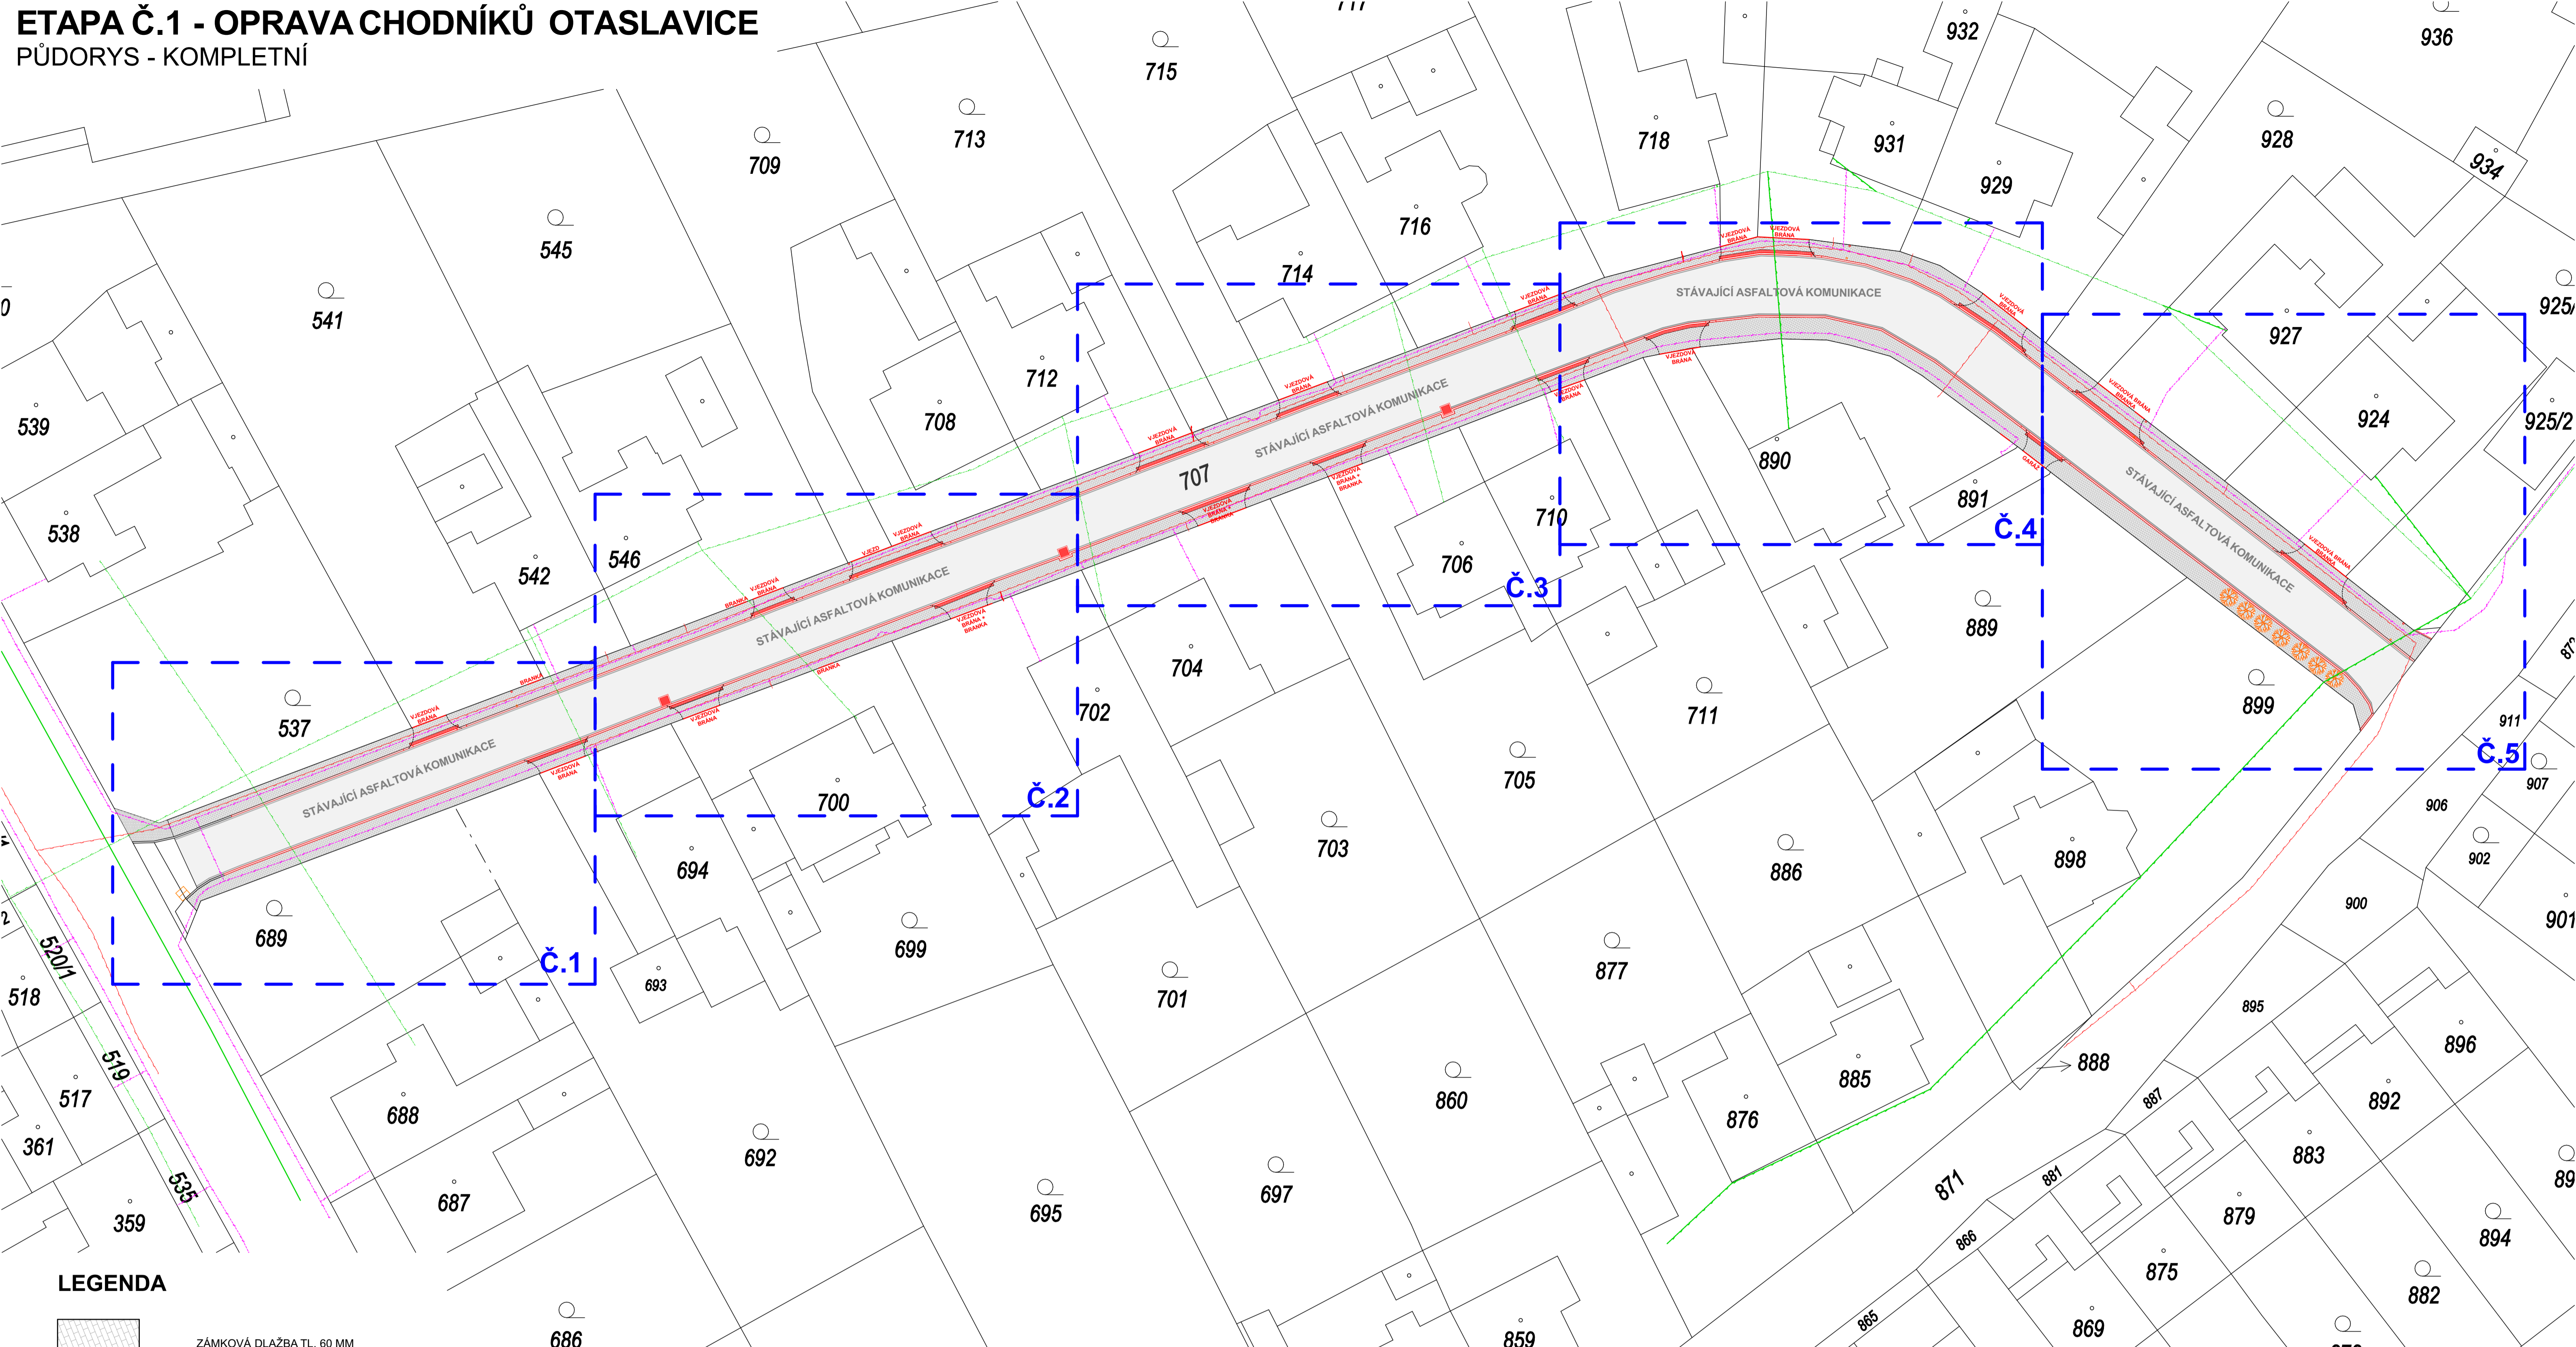

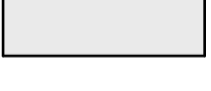






ETAPA Č.1 - OPRAVA CHODNÍKŮ OTASLAVICE






PŮDORYS - KOMPLETNÍ



LEGENDA





-  ZÁMKOVÁ DLAŽBA TL. 60 MM
-  STÁVAJÍCÍ ASFALTOVÁ KOMUNIKACE
-  NOVÉ NAVRŽENÁ KRAJNICE Z ŽULOVÝCH KOSTEK KLADĚNÝCH DO BETONU
-  ZÁMKOVÁ DLAŽBA TL. 60 MM, SLEPECKÁ A ČERVENÁ (VJEZD)
-  NOVÉ KONSTRUKCE
-  OBJEKTY URČENÉ K ODSTRANĚNÍ

INŽENÝRSKÉ SÍTĚ - STÁVAJÍCÍ

-  STL PLYNOVOD
-  PRŮBĚH METALICKÉHO KABELU
-  VEŘEJNÉ VEDENÍ NN
-  VEŘEJNÉ VODOVOD
-  VEŘEJNÁ KANALIZACE


5201

LEGENDA

-  „01“ SILNIČNÍ OBRUBNÍK (1000x250x150)
-  „02“ OBRUBNÍK SILNIČNÍ PŘECHODOVÝ - LEVÝ (1000x150x150-250)
-  „03“ OBRUBNÍK SILNIČNÍ NÁJEZDOVÝ (1000x150x150)
-  „04“ OBRUBNÍK SILNIČNÍ PŘECHODOVÝ - PRAVÝ (1000x150x150-250)

VÝPIS VÝROBKŮ

OZNAČENÍ	NÁZEV VÝROBKU	MNOŽSTVÍ
1	BOURACÍ PRÁCE ODSTRANĚNÍ SILNIČNÍCH OBRUBNÍKŮ ODSTRANĚNÍ BET. DLAŽBY 30X30 DEMONTÁŽ OSVĚTLOVACÍCH STOŽÁRŮ LIKVIDACE ASFALTU VYŘEZÁNÍ ASFALTU (NOVÁ KRAJNICE)	150 bm 200 m ² 6 ks 200 m ² 200 m ²
2	NOVÉ KONSTRUKCE SILNIČNÍ OBRUBNÍK (1000x250x150) OBRUBNÍK SILNIČNÍ PŘECHODOVÝ - LEVÝ (1000x150x150-250) OBRUBNÍK SILNIČNÍ PŘECHODOVÝ - PRAVÝ (1000x150x150-250) OBRUBNÍK SILNIČNÍ NÁJEZDOVÝ (1000x150x150) ŽULOVÉ KOSTKY OSVĚTLOVACÍ STOŽÁRY ZÁMKOVÁ DLAŽBA TL. 60 MM ZÁMKOVÁ DLAŽBA TL. 60 MM, SLEPECKÁ A ČERVENÁ	223 ks 12 ks 11 ks 230 ks 85,6 m ² 7 ks 800,786 m ² 35,959 m ²

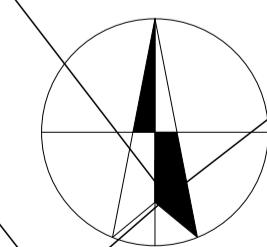

SO-01 - OPRAVA CHODNÍKŮ ETAPA Č.1

VYPRACOVAL: Vít Krátký	ZODP. PROJEKTANT: Vít Krátký	ČÍSLO VÝKRESU: D.1.6.
INVESTOR: Obec Otaslavice, Otaslavice 345, 798 06 Otaslavice	AKCE: OPRAVA CHODNÍKŮ NA PARCELE Č. 707 A 574 V K.Ú. OTASLAVICE VČETNĚ OPRAVY VO	DATUM: 3/2023
OBSAH: PŮDORYS - KOMPLETNÍ	FORMÁT: 6x4	MĚŘITKO: 1:300